



深圳市建筑设计研究总院有限公司
SHENZHEN GENERAL INSTITUTE
OF ARCHITECTURAL DESIGN
AND RESEARCH CO.,LTD

不可按图纸(CAD文件)量取尺寸,所有尺寸均须通过该样
确定。未经同意不得使用、派送、散发或复制文件及图
样。

DO NOT SCALE FROM DRAWING(CAD FILE). ALL DIMENSIONS MUST BE TAKEN ON SITE. NO USE,
DISSEMINATION, DISSEMINATION, OR DUPLICATION OF ANY
CONTENT IN THIS DOCUMENT IS ALLOWED WITHOUT
PRIOR CONSENT.

盖章?

原?定
ORIGINALLY APPROVED BY 刘琼祥
原?核
ORIGINALLY CHECKED BY 赵锦清
原?目
ORIGINALLY CAPTION BY 陈更新
原?审
ORIGINALLY CHECK ENG. 刘争
原?校
ORIGINALLY CHECKED BY 刘争
原?
ORIGINALLY DESIGNED BY 刘子平
原建筑方案
ORIGINALLY SCHEMATIC DESIGN
原制?
ORIGINALLY DRAWN BY 赵锦清
核?
CHECKED BY 刘争
校?
CHECKED BY 欧阳元泰
制?
DRAWN BY 印刷体
PRINT SIGNATURE

建?位
CLIENT 广州大学城建设指挥部办公室

工程名称
PROJECT 广州中医药大学第二附属医院大学城医院


子?—?体名称
SUBPROJECT UNIT 特需楼(保健楼)

?名
TITLE 地下一层平面图

合同号
CONTRACT No. 3090401

版次
EDITION No. V1.0 日期
DATE 2014.05

?号
DRAWING TYPE 建筑 ?号
DRAWING No. 05

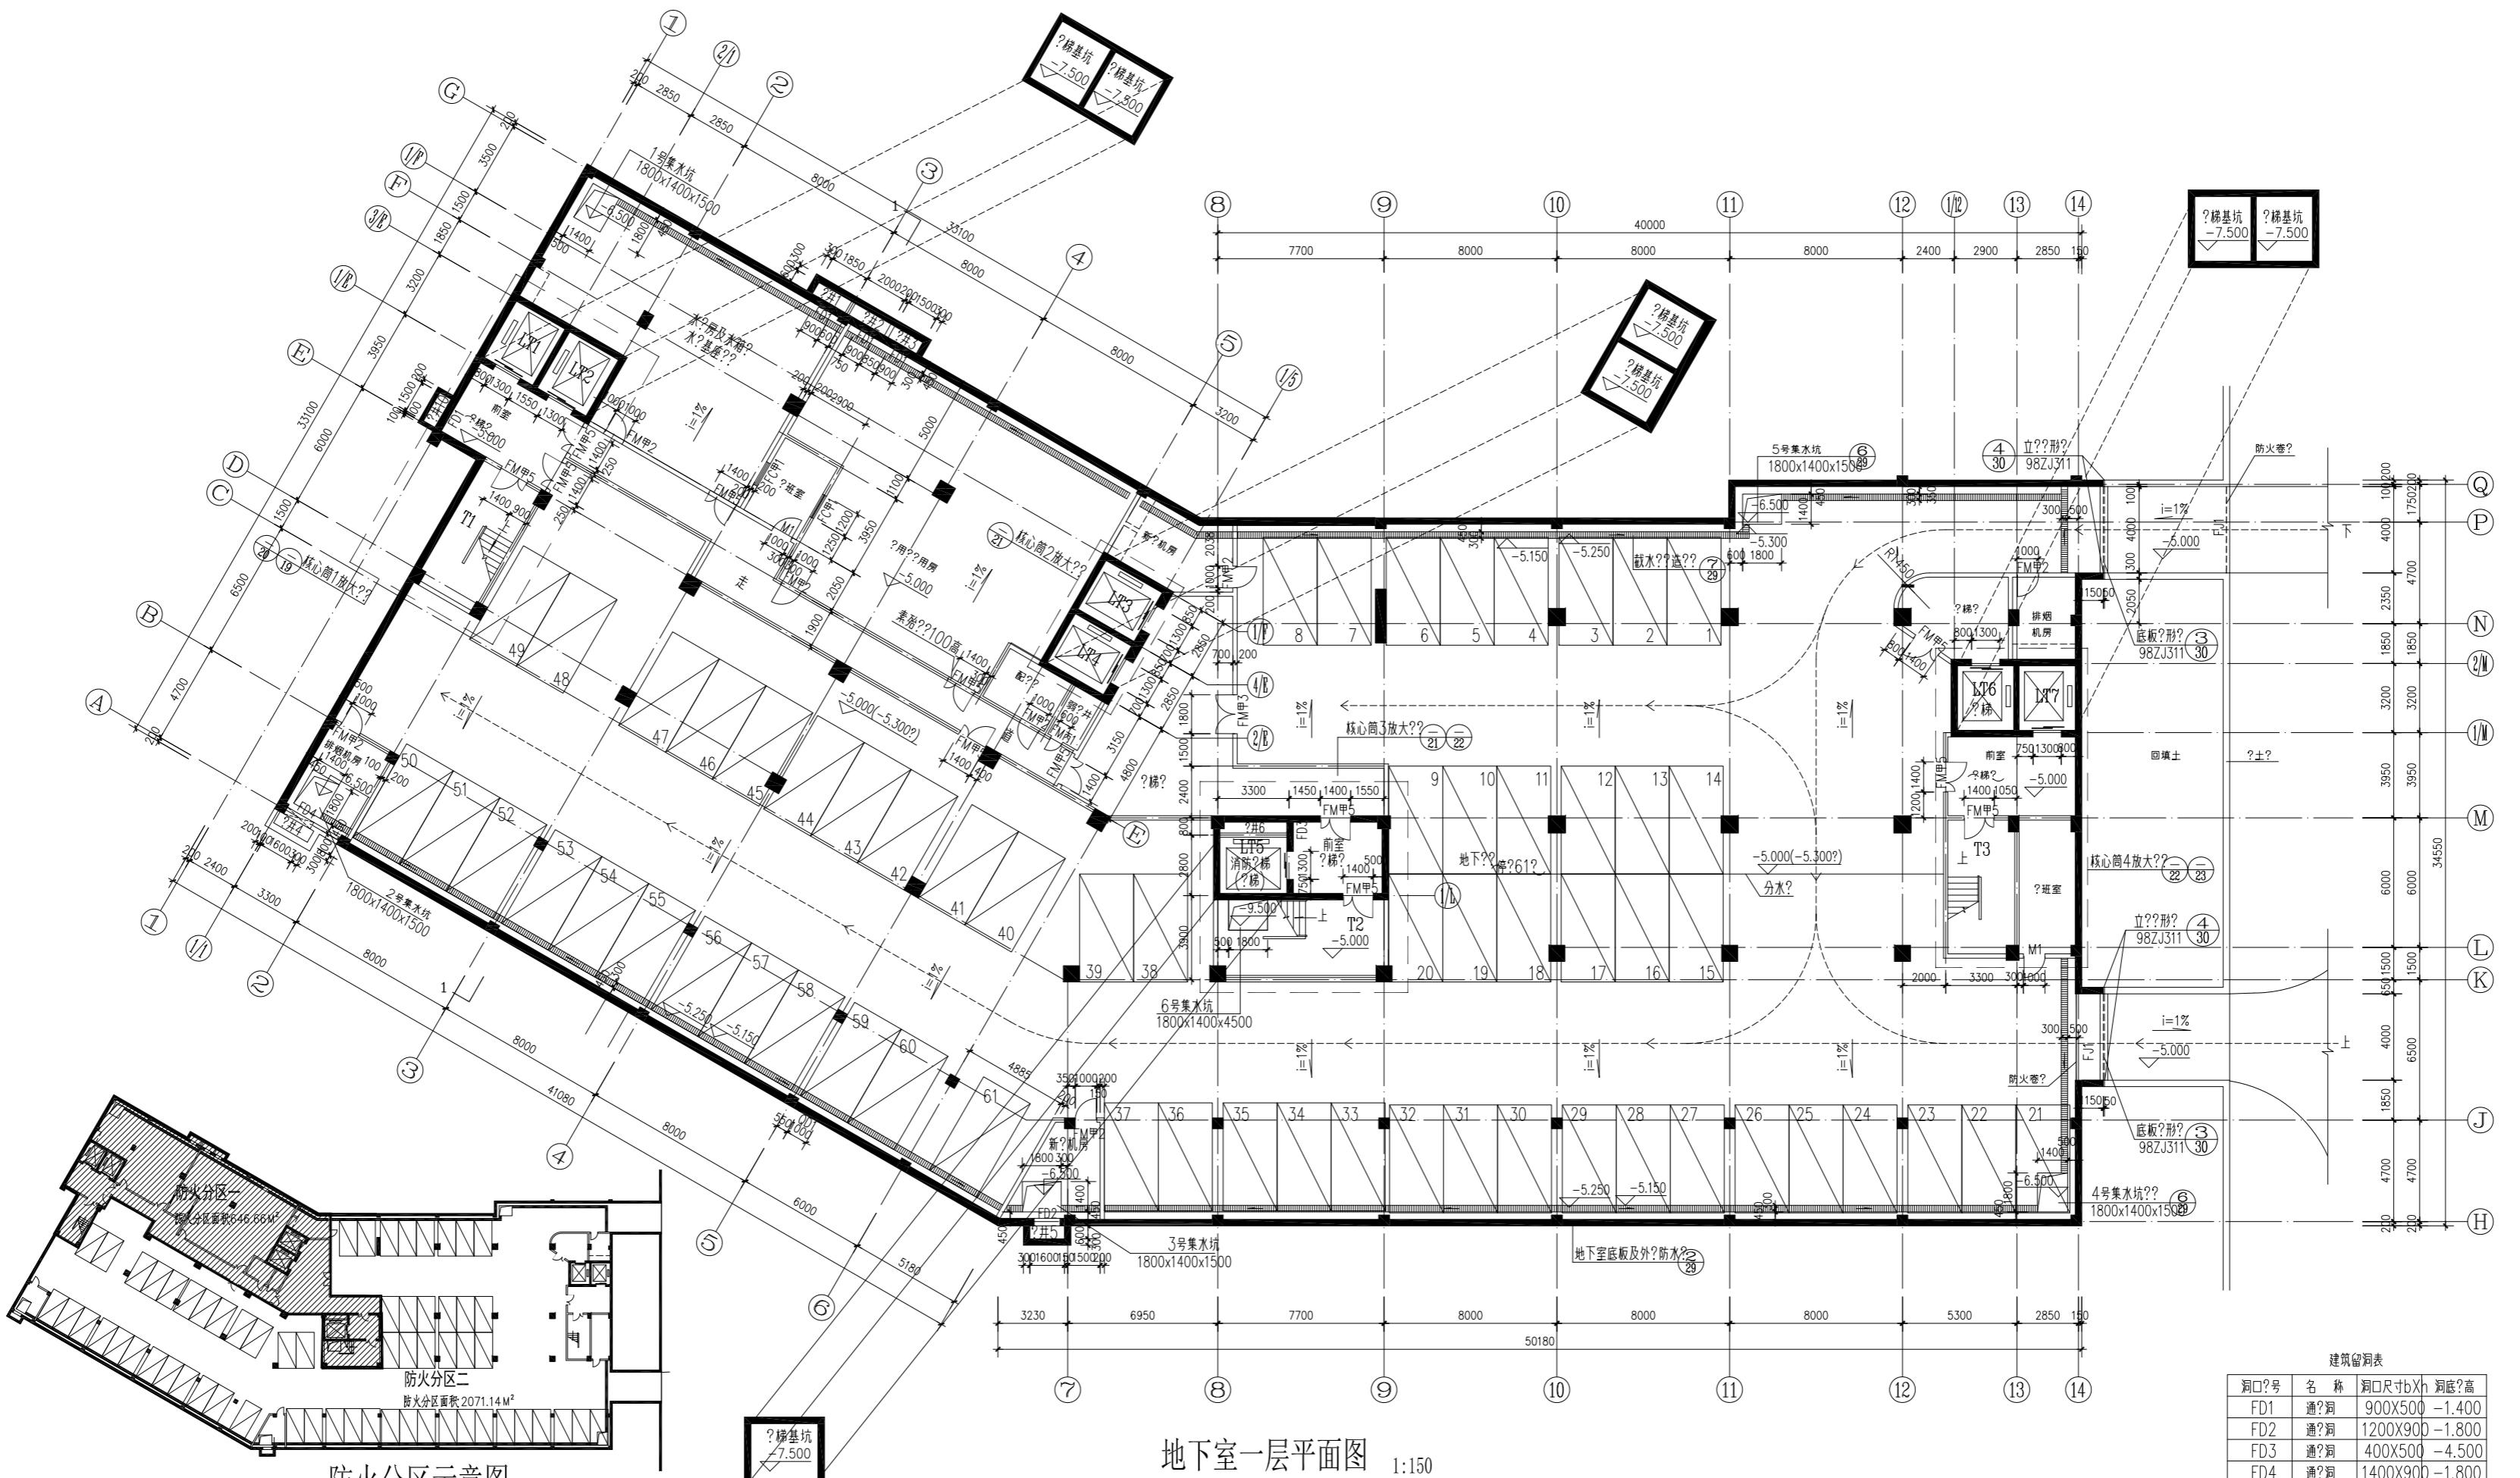


洞口?号	名 称	洞口尺寸b×h	洞底?高
FD1	通?洞	900×500	-1.400
FD2	通?洞	1200×900	-1.800
FD3	通?洞	400×500	-4.500
FD4	通?洞	1400×900	-1.800
QD1	??洞	1000×200	-1.000

注: 1.?中未注明的?壁?尺寸?200mm。
2.积水?排水坡度?0.5%。
3.井底?高?相?洞底?高?0.100。



不可接图纸(含CAD文件)量取尺寸。所有尺寸均须通过放样
确定。未经同意不得使用、泄露、散布或复制本文件及其资
料。

DO NOT SCALE FROM DRAWING(INCLUDING CAD FILES).
ALL DIMENSIONS MUST BE VERIFIED ON SITE. NO USE,
DISCLOSURE, DISSEMINATION OR DUPLICATION OF ANY
CONTENT IN THIS DOCUMENT IS ALLOWED WITHOUT
PRIOR CONSENT.

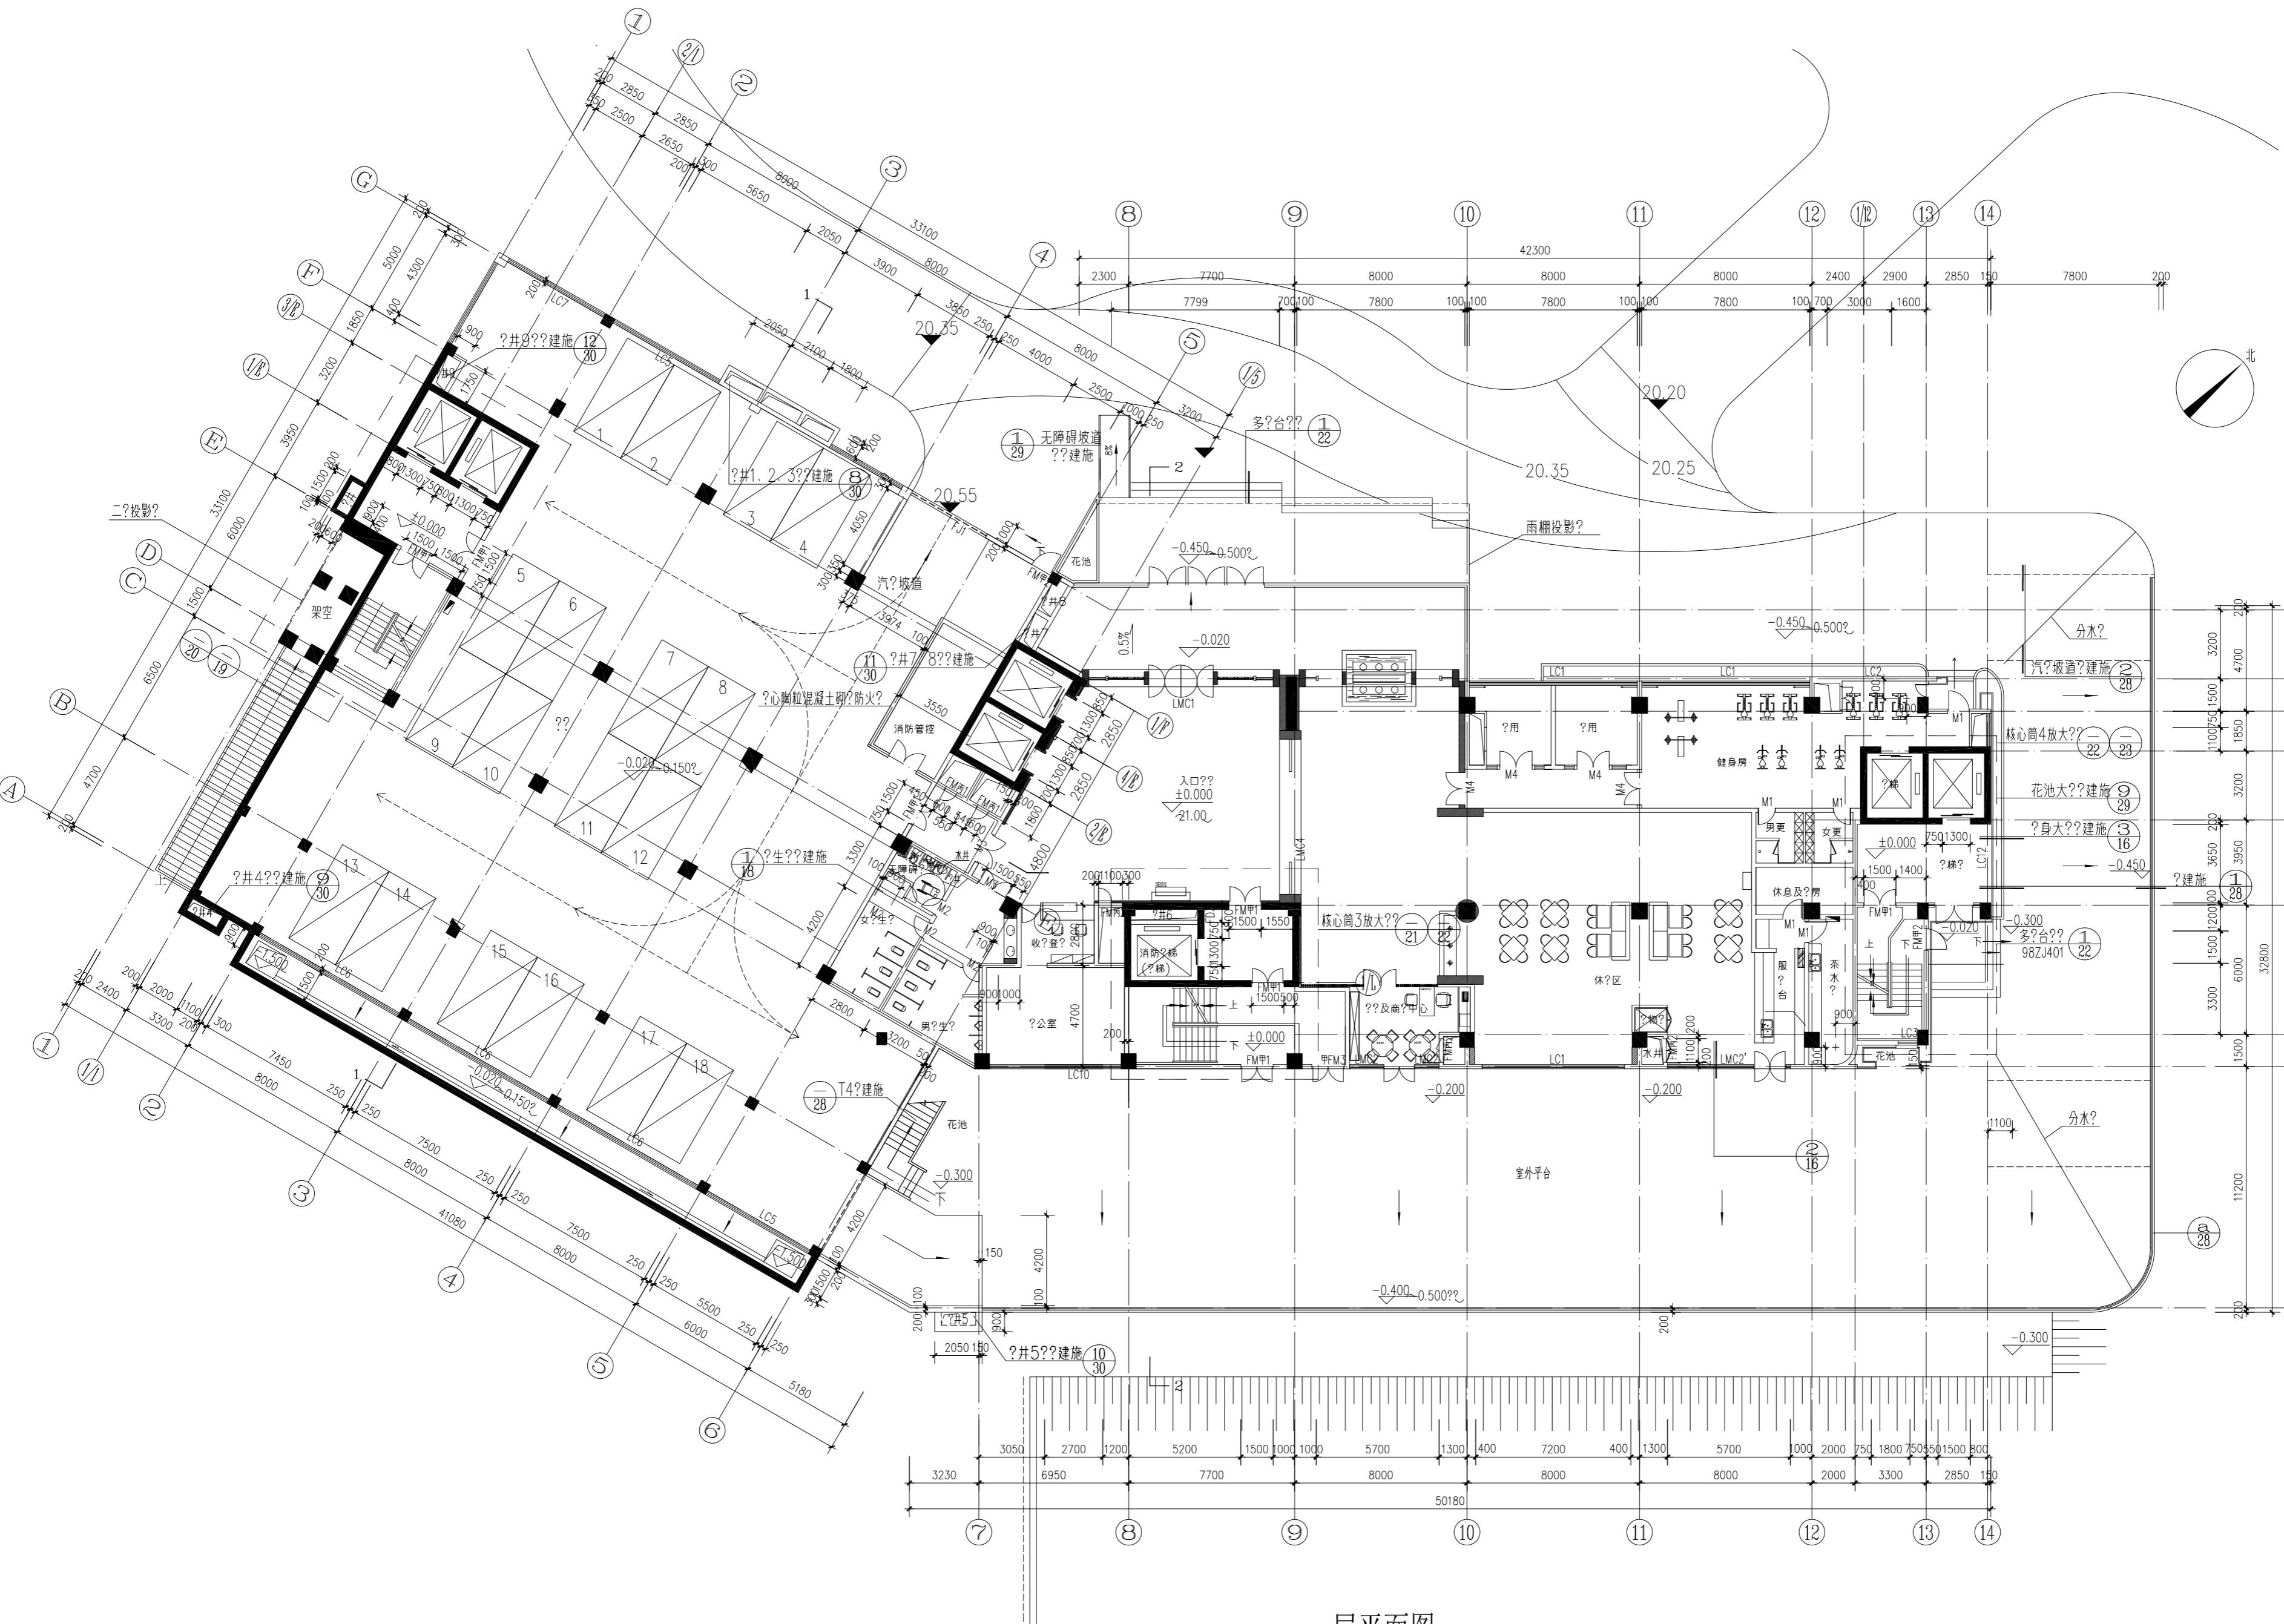

一层平面图 1:150

建筑面??:1988.03m²一个防火分区
?中未?注?号的?窗?二次装修?


原?定	刘琼祥
原?核	楚锡璐
原?目??	陈更新
原????	刘争
原???	刘争
原???	刘平
原建筑方案	
原制?	
?核	楚锡璐
校?	刘争
?制	欧阳元泰
印制体	?署

建??位	CLIENT	广州大学城建设指挥部办公室
工程名称	PROJECT	广州中医药大学第二附属医院大学城医院
子?一?体名称	SUBPROJECT-UNIT	特需楼(保健楼)
?名	TITLE	一层平面图
合同号	CONTRACT No.	3090401
版次	EDITION No.	V1.0
??	DRAWING TYPE	建筑
日期	DATE	2015.04
?号	DRAWING No.	06

不可接图纸(含CAD文件)量取尺寸。所有尺寸均须通过放样
确定。未经同意不得使用、泄露、散布或复制本文件及其资料。

DO NOT SCALE FROM DRAWING(INCLUDING CAD FILES).
ALL DIMENSIONS MUST BE VERIFIED ON SITE. NO USE,
DISCLOSURE, DISSEMINATION OR DUPLICATION OF ANY
CONTENT IN THIS DOCUMENT IS ALLOWED WITHOUT
PRIOR CONSENT.

盖章?

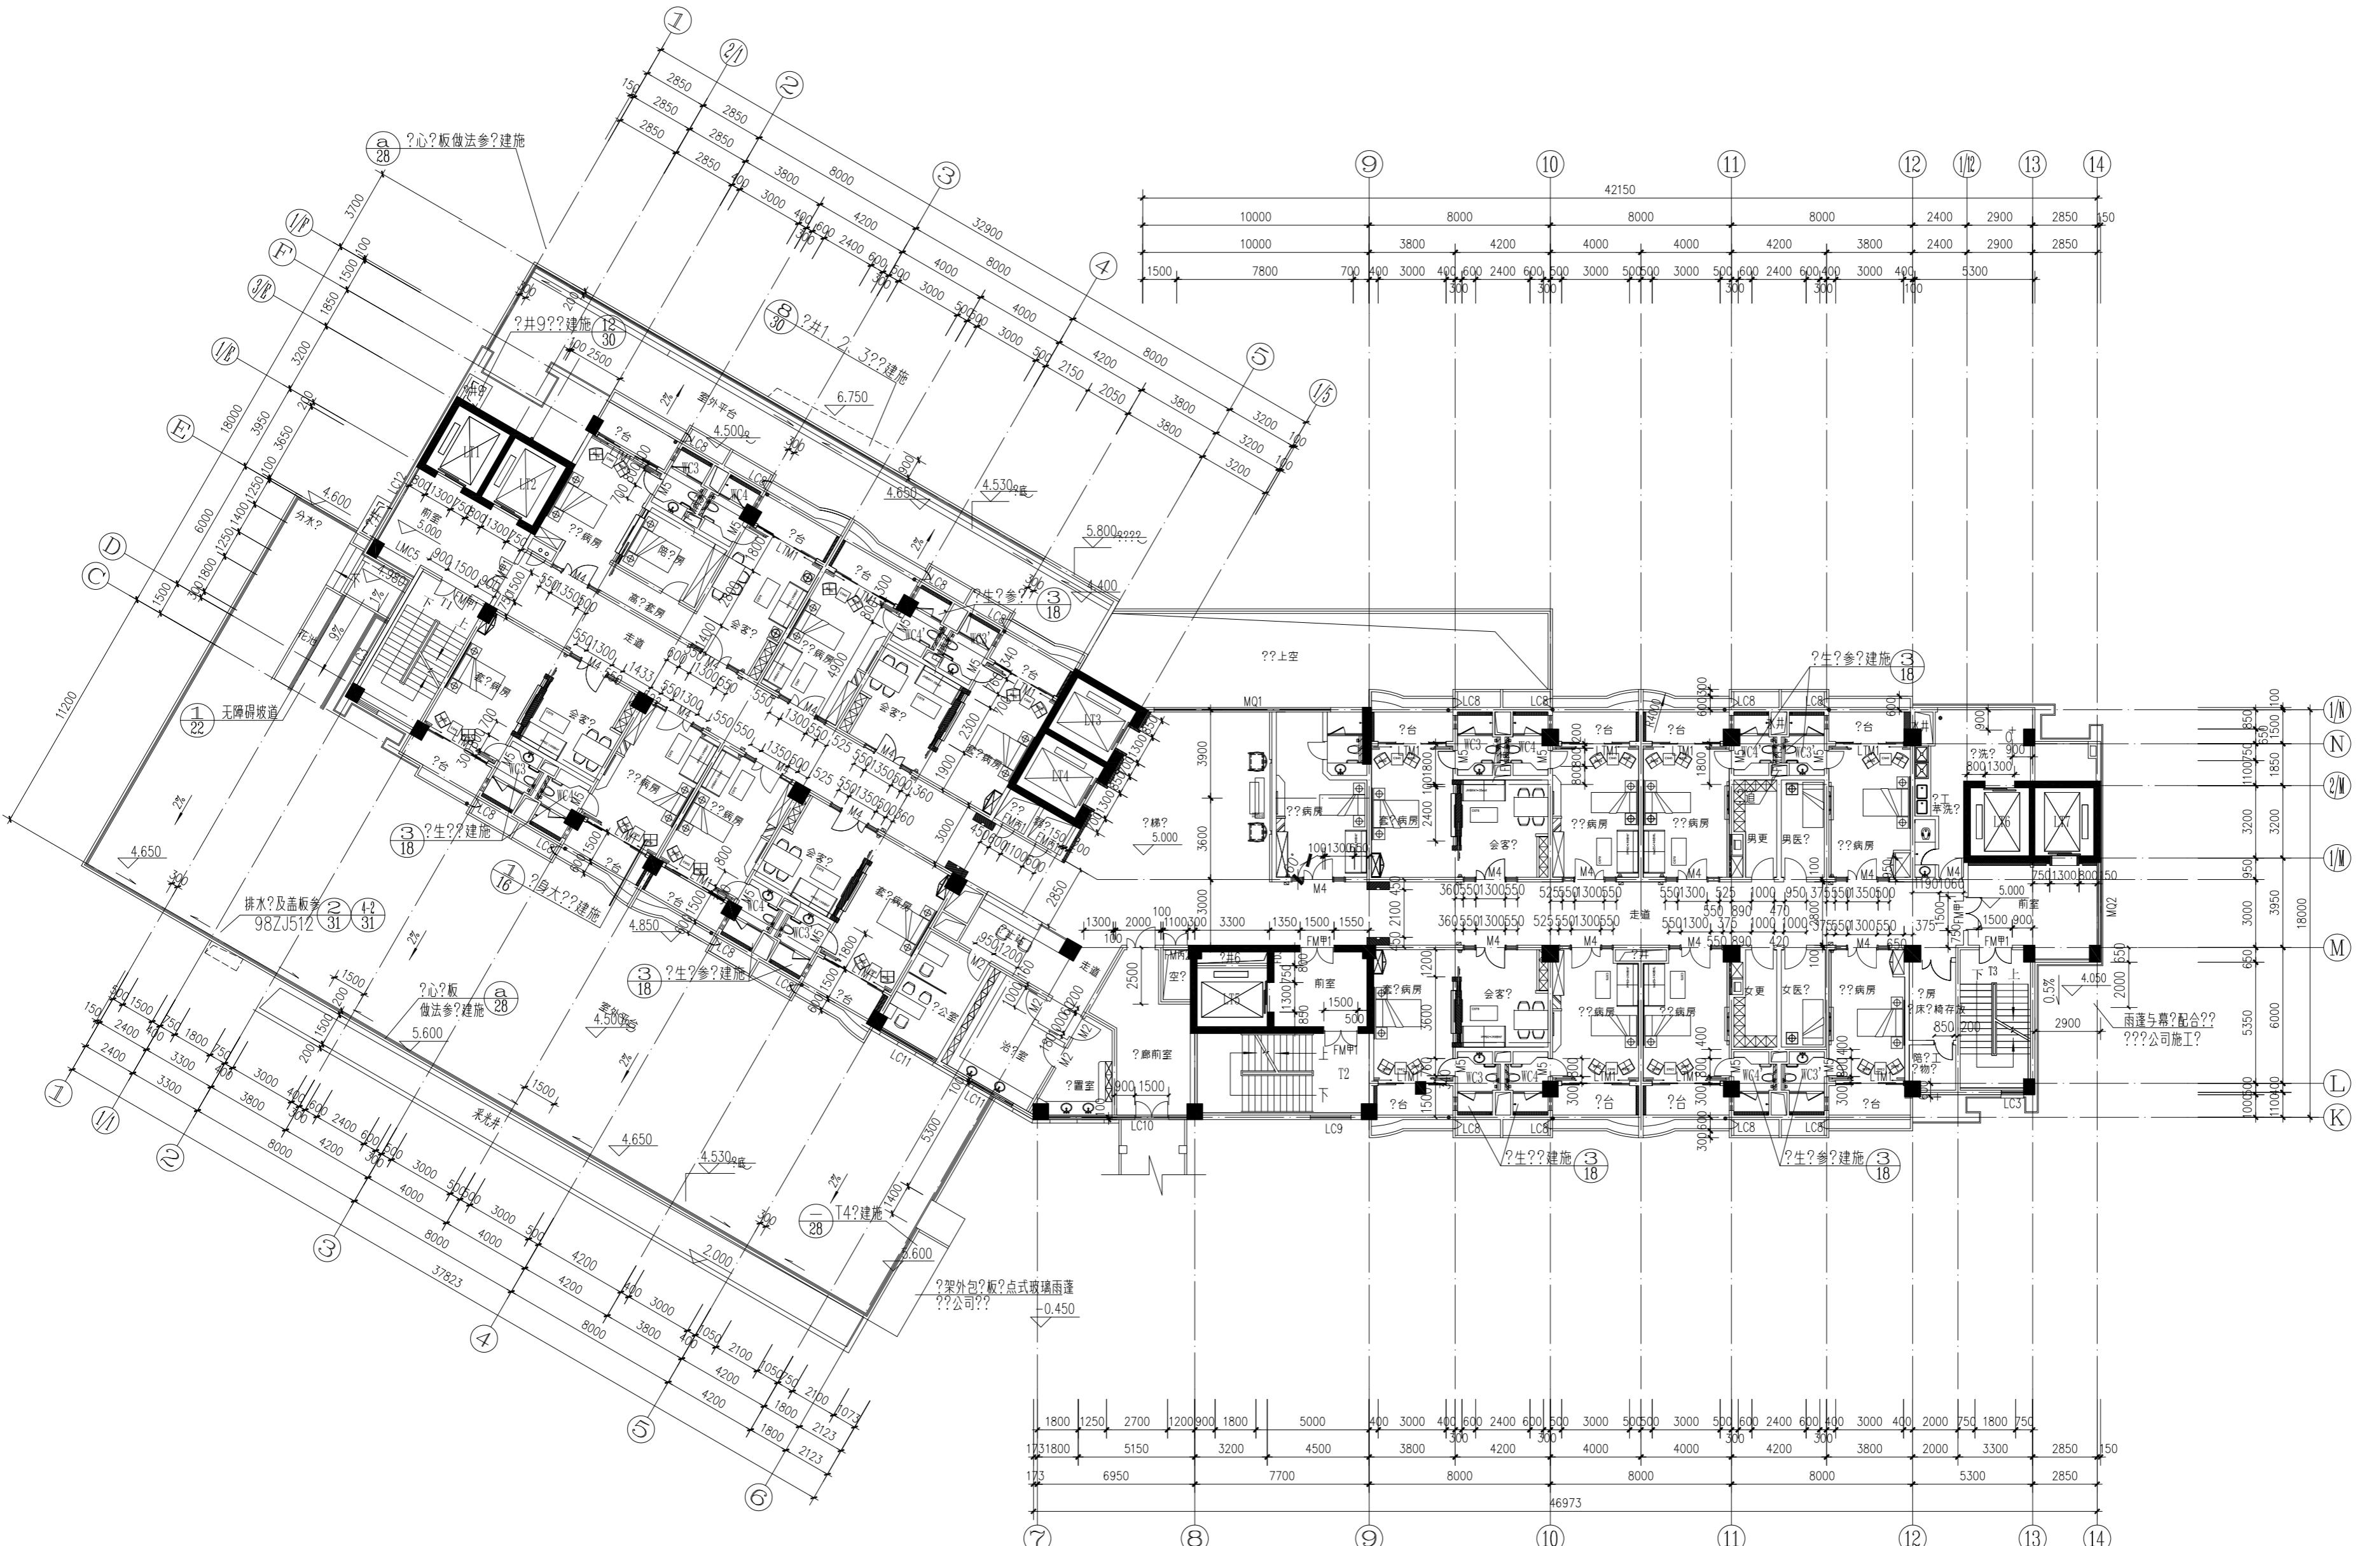




深圳市建筑设计研究总院有限公司

SHENZHEN GENERAL INSTITUTE
OF ARCHITECTURAL DESIGN
AND RESEARCH CO.,LTD

不可接图纸(含CAD文件)量取尺寸。所有尺寸均须通过放样
确定。未经同意不得使用、泄露、散布或复制本文件及其资料。

DO NOT SCALE FROM DRAWING (INCLUDING CAD FILES).
ALL DIMENSIONS MUST BE VERIFIED ON SITE. NO USE,
DISCLOSURE, DISSEMINATION OR DUPLICATION OF ANY
CONTENT IN THIS DOCUMENT IS ALLOWED WITHOUT
PRIOR CONSENT.

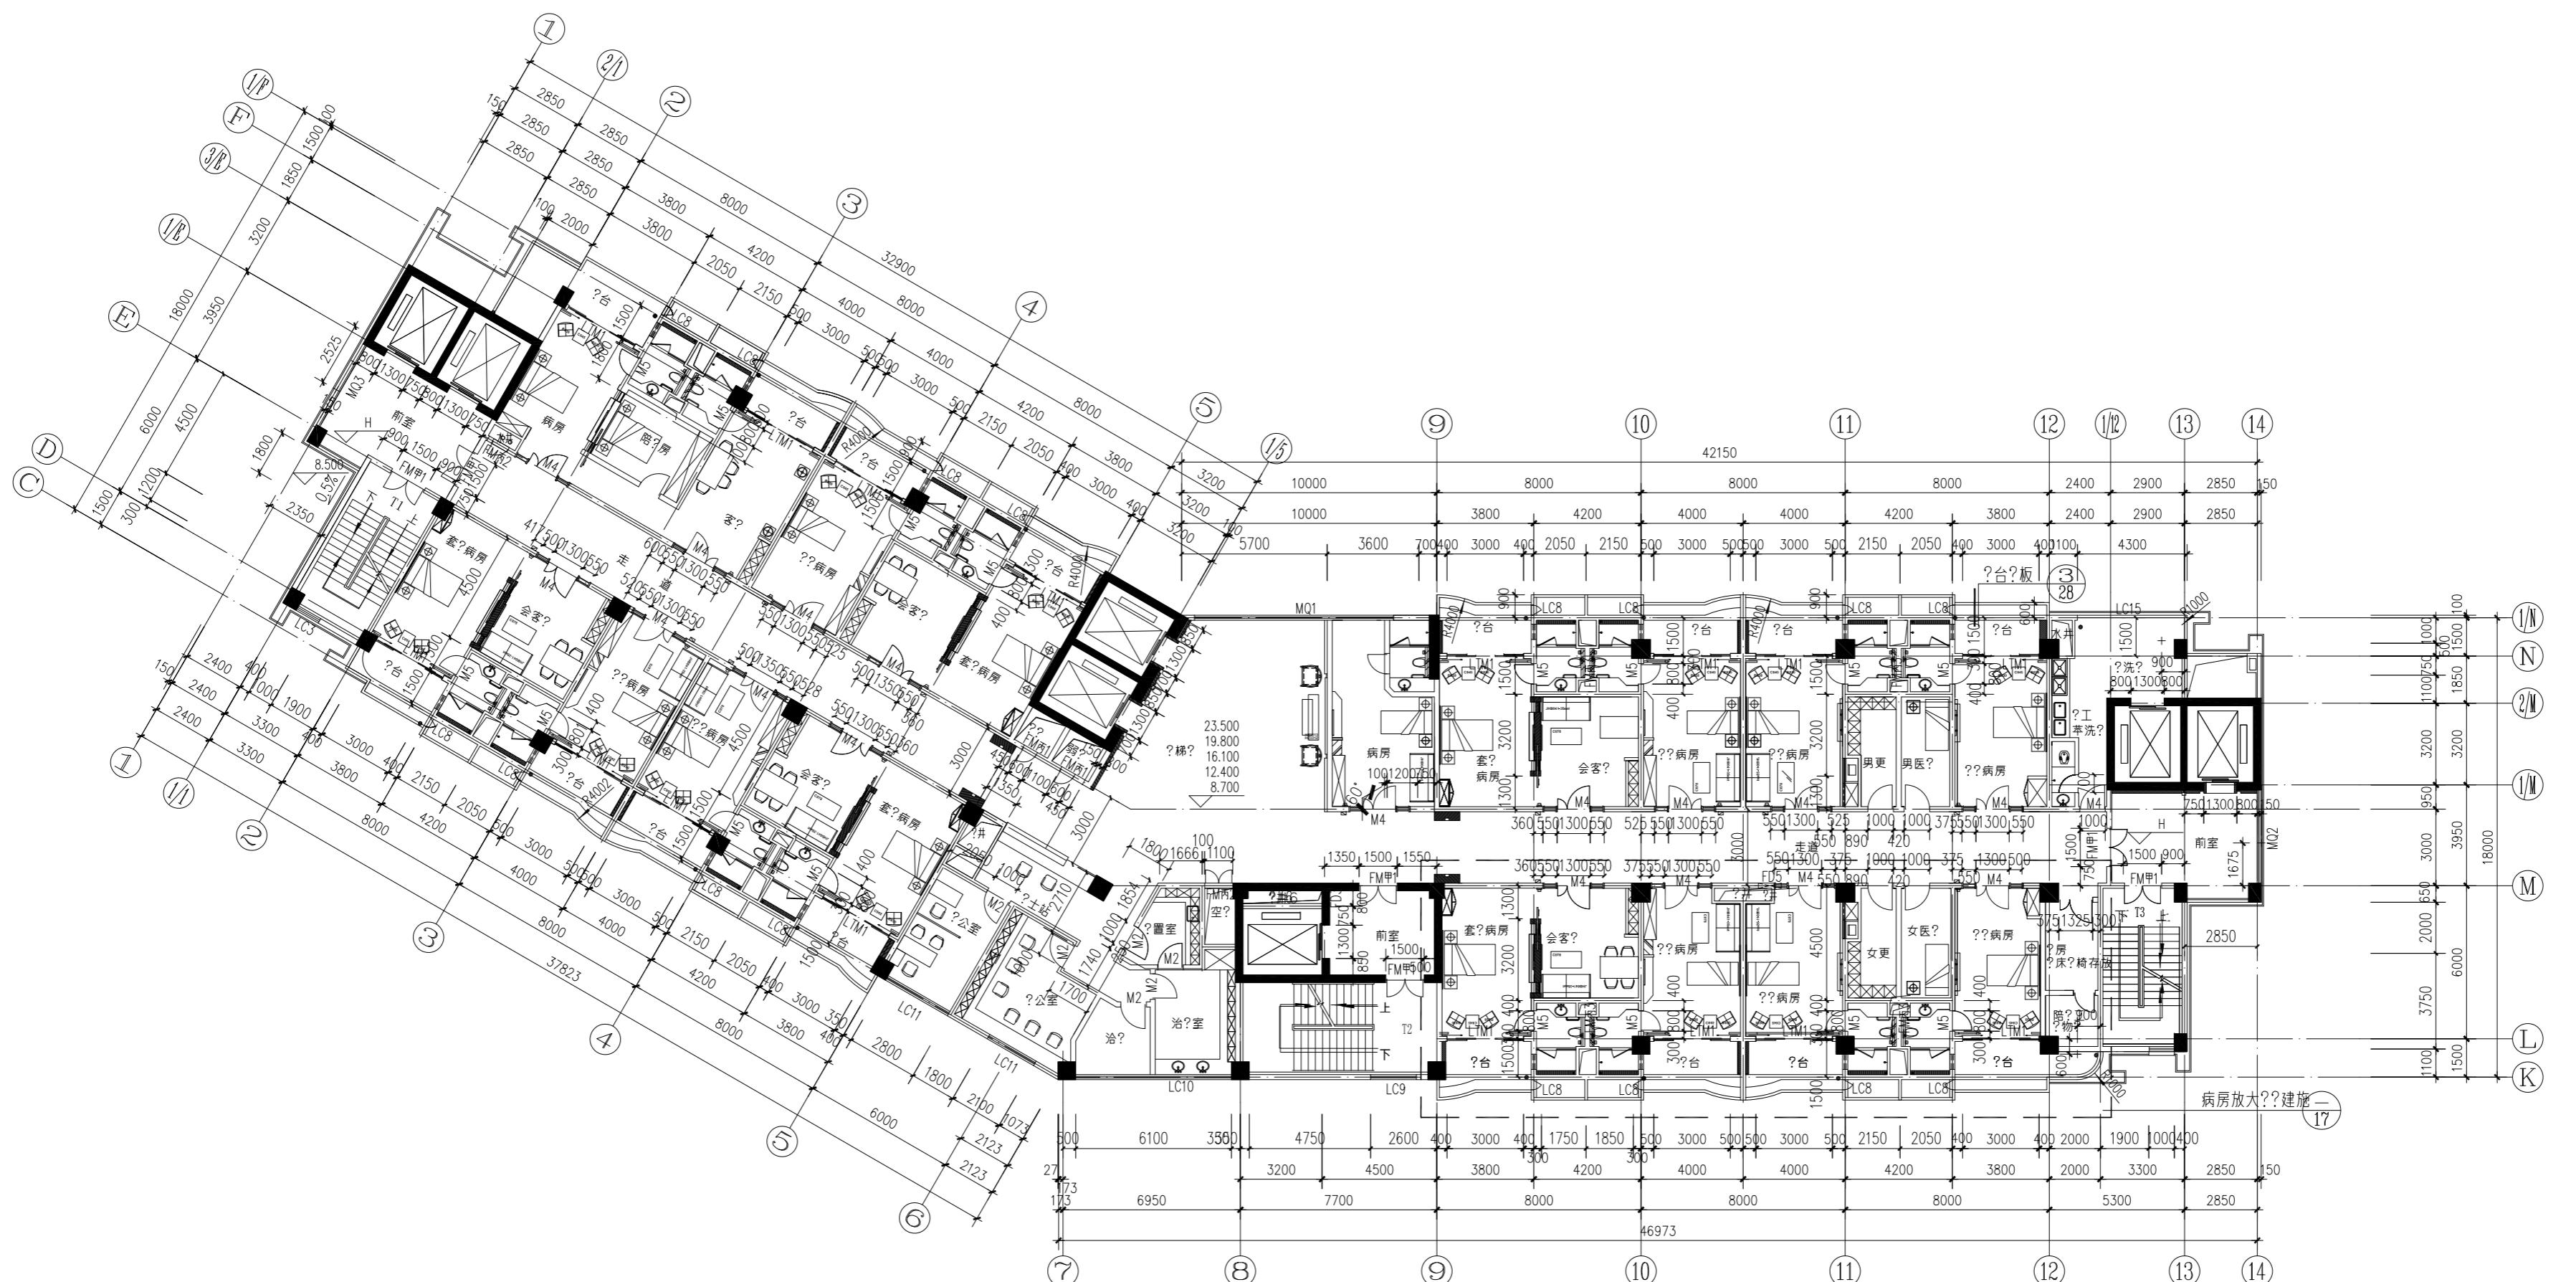

四/六层平面图 1:150

??建筑面?1382.26²均?独?一个防火分区
?生?WC3'. WC3'. WC4. WC4'设施
?生?WC5?建²
病房与会客室?隔断?二次装修施工?
?中未?注?号?窗?二次装修?
厨房烟道用耐??及耐?砂?砌筑
?台向地漏找坡1%

原?定	刘琼祥
原?核	楚锡璇
原?目??	陈更新
原????	刘争
原校?	刘争
原?	刘子平
原建筑方案	
原制?	
?核	楚锡璇
校?	刘争
?制	欧阳元泰
印刷体	署

建?位	广州大学城建设指挥部办公室
工程名称	广州中医药大学第二附属医院大学城医院
子?一?体名称	特需楼(保健楼)
?名	四/六层平面图
合同号	3090401
版次	V1.0
??	建设
DRAWING TYPE	OSA
?号	DRAWING NO.



不可按图纸(含CAD文件)量取尺寸。所有尺寸均须通过放样确定。未经同意不得使用、泄露、散布或复制本文件及其资料。

DO NOT SCALE FROM DRAWING (EXCLUDING CAD FILES).
ALL DIMENSIONS MUST BE VERIFIED ON SITE. NO USE,
DISCLOSURE, DISSEMINATION OR DUPLICATION OF ANY
CONTENT IN THIS DOCUMENT IS ALLOWED WITHOUT
PRIOR CONSENT.

盖章？

三/五/七层平面图 1:150

??建筑面?: 1382.26m²?均?独?一个防火分区
?生?WC3、WC3'、WC4、WC4'?施
?生?WC5?建施⑩
病房与会客室?隔断?二次装修施工?
?中未?注?号?窗?二次装修?
厨房烟道用耐??及耐?砂?砌筑
?台向地漏找坡1%

原 ? 定 ORIGINALLY APPROVED BY	刘琼祥
原 ? 核 ORIGINALLY EXAMINED BY	楚锡璘
原?目?? ORIGINALLY CAPTAIN	陈更新
原????? ORIGINALLY CHIEF ENGI.	刘争
原 校 ? ORIGINALLY CHECKED BY	刘争
原 ? ? ORIGINALLY DESIGNED BY	刘子平
原建筑方案 ORIGINALLY SCHEMATIC DESIGN	
原制? ORIGINALLY DRAWN BY	
? 核 EXAMINED BY	楚锡璘
校 ? CHECKED BY	刘争
? 制 DRAWN BY	欧阳元泰
印 刷 体 PRINT	署 SIGNATURE

建??位	CLIENT	广州大学城建设指挥部办公室
工程名称	PROJECT	广州中医药大学第二附属医院大学城医院
子?—?体名称	SUBPROJECT-UNIT	特需楼（保健楼）
名	TITLE	三/五/七层平面图
合同号	3090401	
CONTRACT No.		
版次	V1.0	日期 2015.04
EDITION No.		
绘图类型	建竣	图号 08
DRAWING TYPE		
DRAWING NO.		




不可按图纸(含CAD文件)量取尺寸。所有尺寸均须通过放样确定。未经同意不得使用、泄露、散布或复制本文件及其资料。

DO NOT SCALE FROM DRAWING (INCLUDING CAD FILES).
ALL DIMENSIONS MUST BE VERIFIED ON SITE. NO USE,
DISCLOSURE, DISSEMINATION OR DUPLICATION OF ANY
CONTENT IN THIS DOCUMENT IS ALLOWED WITHOUT
PRIOR CONSENT.

盖章？

原 ? 定 ORIGINALLY APPROVED BY	刘琼祥
原 ? 核 ORIGINALLY EXAMINED BY	楚锡璘
原?目?? ORIGINALLY CAPTAIN	陈更新
原???? ORIGINALLY CHIEF ENGL.	刘争
原 校 ? ORIGINALLY CHECKED BY	刘争
原 ? ? ORIGINALLY DESIGNED BY	刘子平
原建筑方案 ORIGINALLY SCHEMATIC DESIGN	
原制? ORIGINALLY DRAWN BY	
? 核 EXAMINED BY	楚锡璘
校 ? CHECKED BY	刘争
?制 DRAWN BY	欧阳元泰
	印刷体 PRINT
	? 署 SIGNATURE

建? ?位	CLIENT	广州大学城建设指挥部办公室
工程名称	PROJECT	广州中医药大学第二附属医院大学城医院
子? ?—体名称	SUBPROJECT-UNIT	特需楼 (保健楼)
? 名	TITLE	八层平面图
合同号	CONTRACT No.	3090401
版次	V1.0	日期
EDITION No.		DATE 2015.04
??	建竣	?号
DRAWING TYPE		DRAWING No. 09

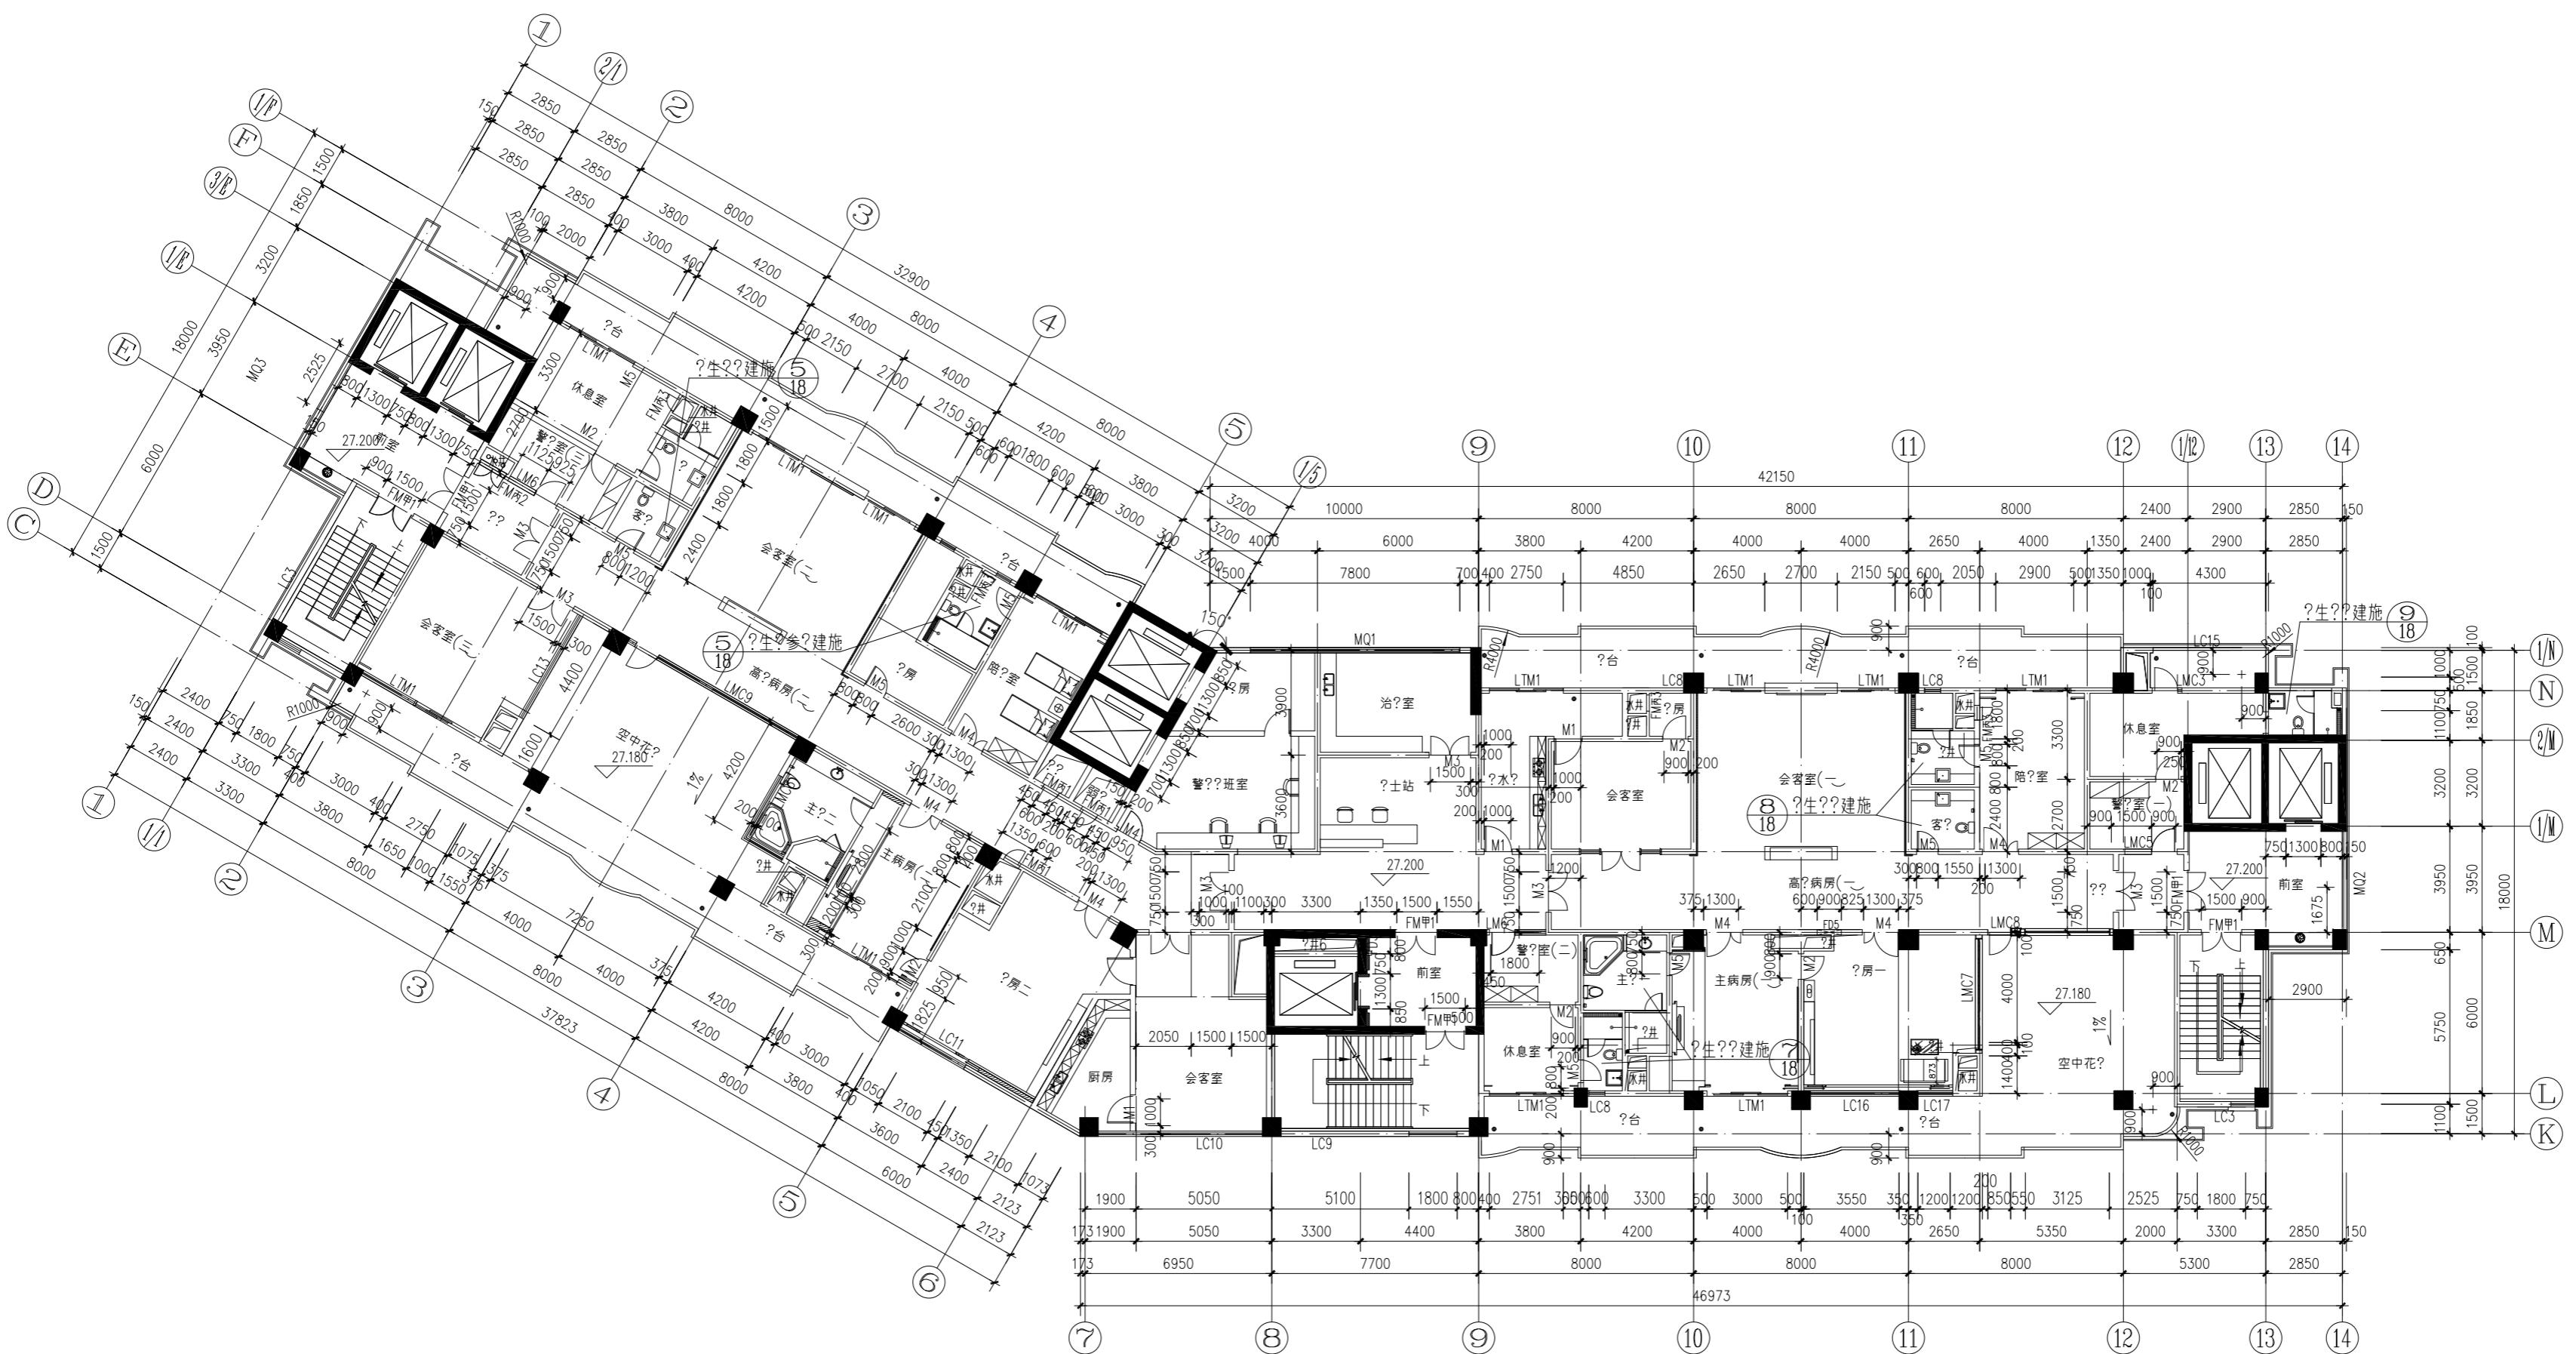

八层平面图 1:150

建筑面?: 1252.36m²一个防火分区
病房与会客室?隔断?二次装修施工?
厨房烟道用耐??及耐?砂?砌筑
?中未?注?号的?窗?二次装修?
?中花?????二次装修??, 花池覆土小于300
?台面抛光找坡1%