

说明

NOTES

会签栏

COORDINATION

建筑 ARCHI.		结构 STRUCT.	
给排水 PLUMBING		电气 ELEC.	
通风空调 HVAC		节能 SAVING	
基坑支护 FOUND. PIT		规划 PLANNING	

签名栏

DESIGNERS

设计总负责

PROJECT DIRECTOR

审 定

APPROVED BY

审 核

REVIEWED BY

专业负责

ENGINEER IN CHARGE

校 对

CHECKED BY

设 计

DESIGNED BY

注册师签章

REGISTERED ENGINEER SIGNATURE

单位出图章

COMPANY SEAL

建 设 单 位

CLIENT

广东省中医院

工 程 名 称

PROJECT

子 项 名 称

SUB-TITLE

图 名

TITLE

后座门诊现状平面图

合同编号

CON. NO.

202502XXXXXXXXX

图 幅

MAP

A2

版 次

EDITION NO.

1.0

专 业

DISCIPLINE

建筑

阶 段

STAGE

施工图

日 期

DATE


2025. 03

图 号


DWG. NO.

序 号

SERIAL. NO.

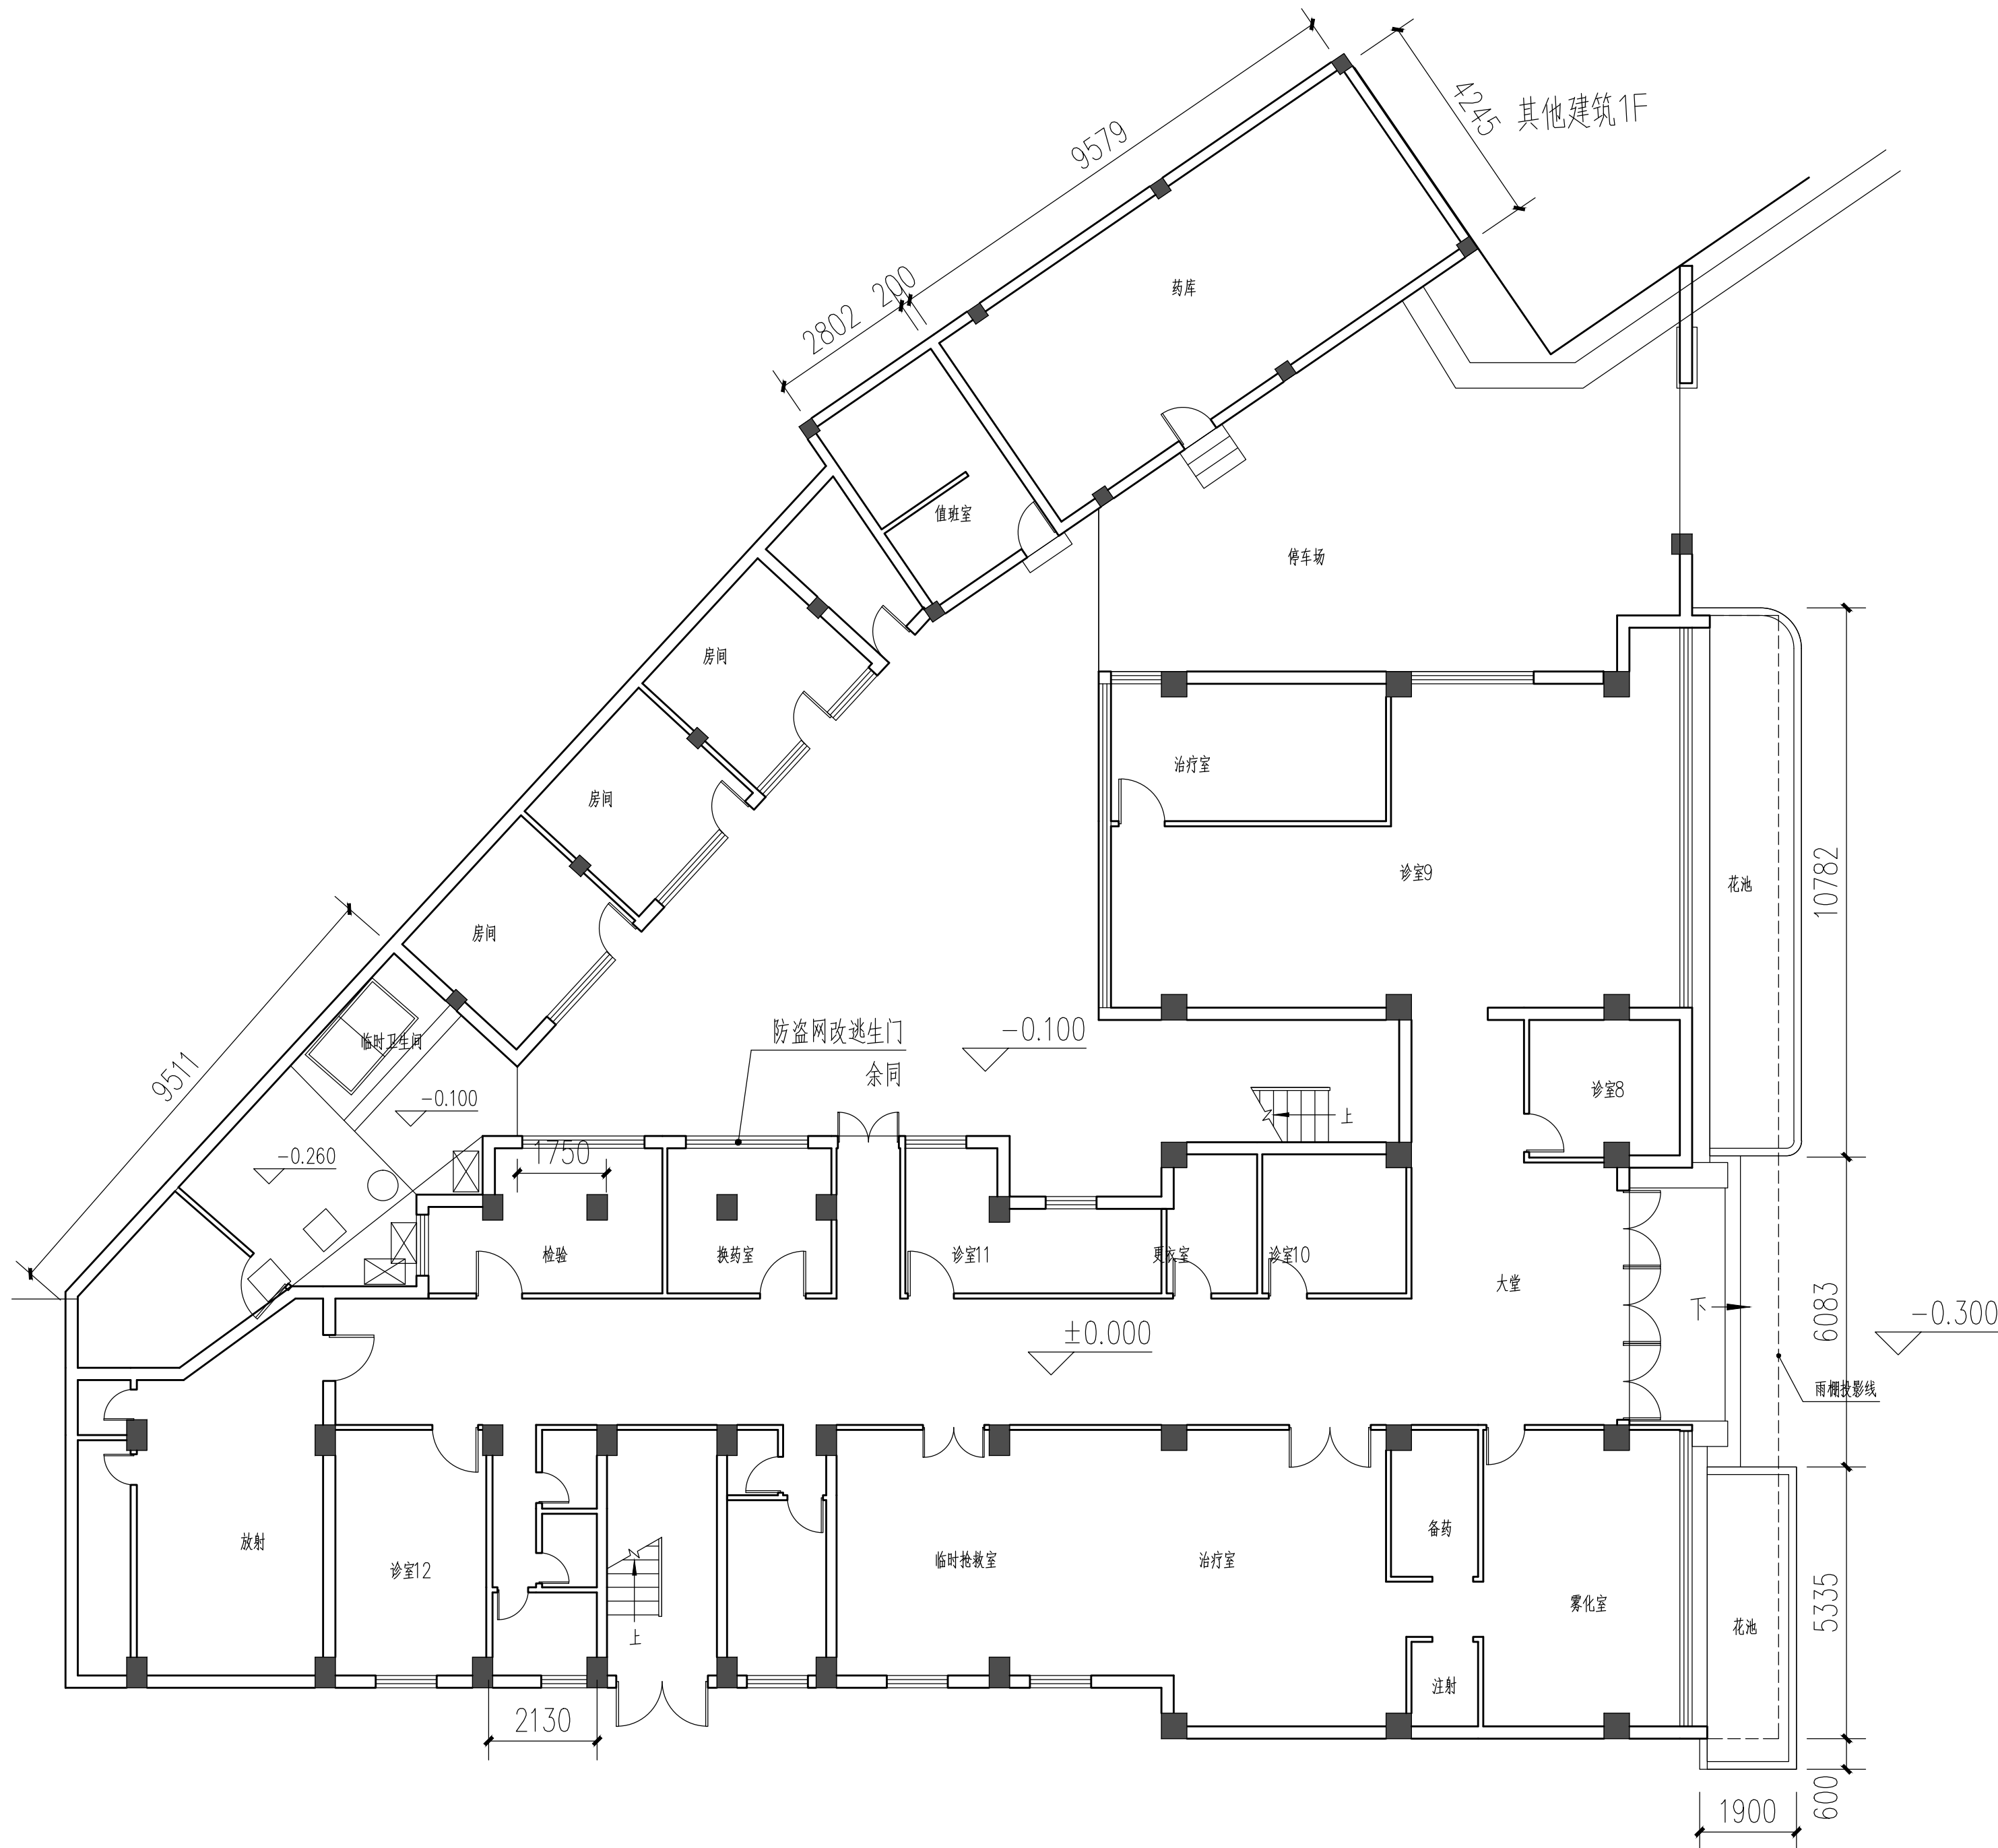

后座门诊现状平面图 1:100

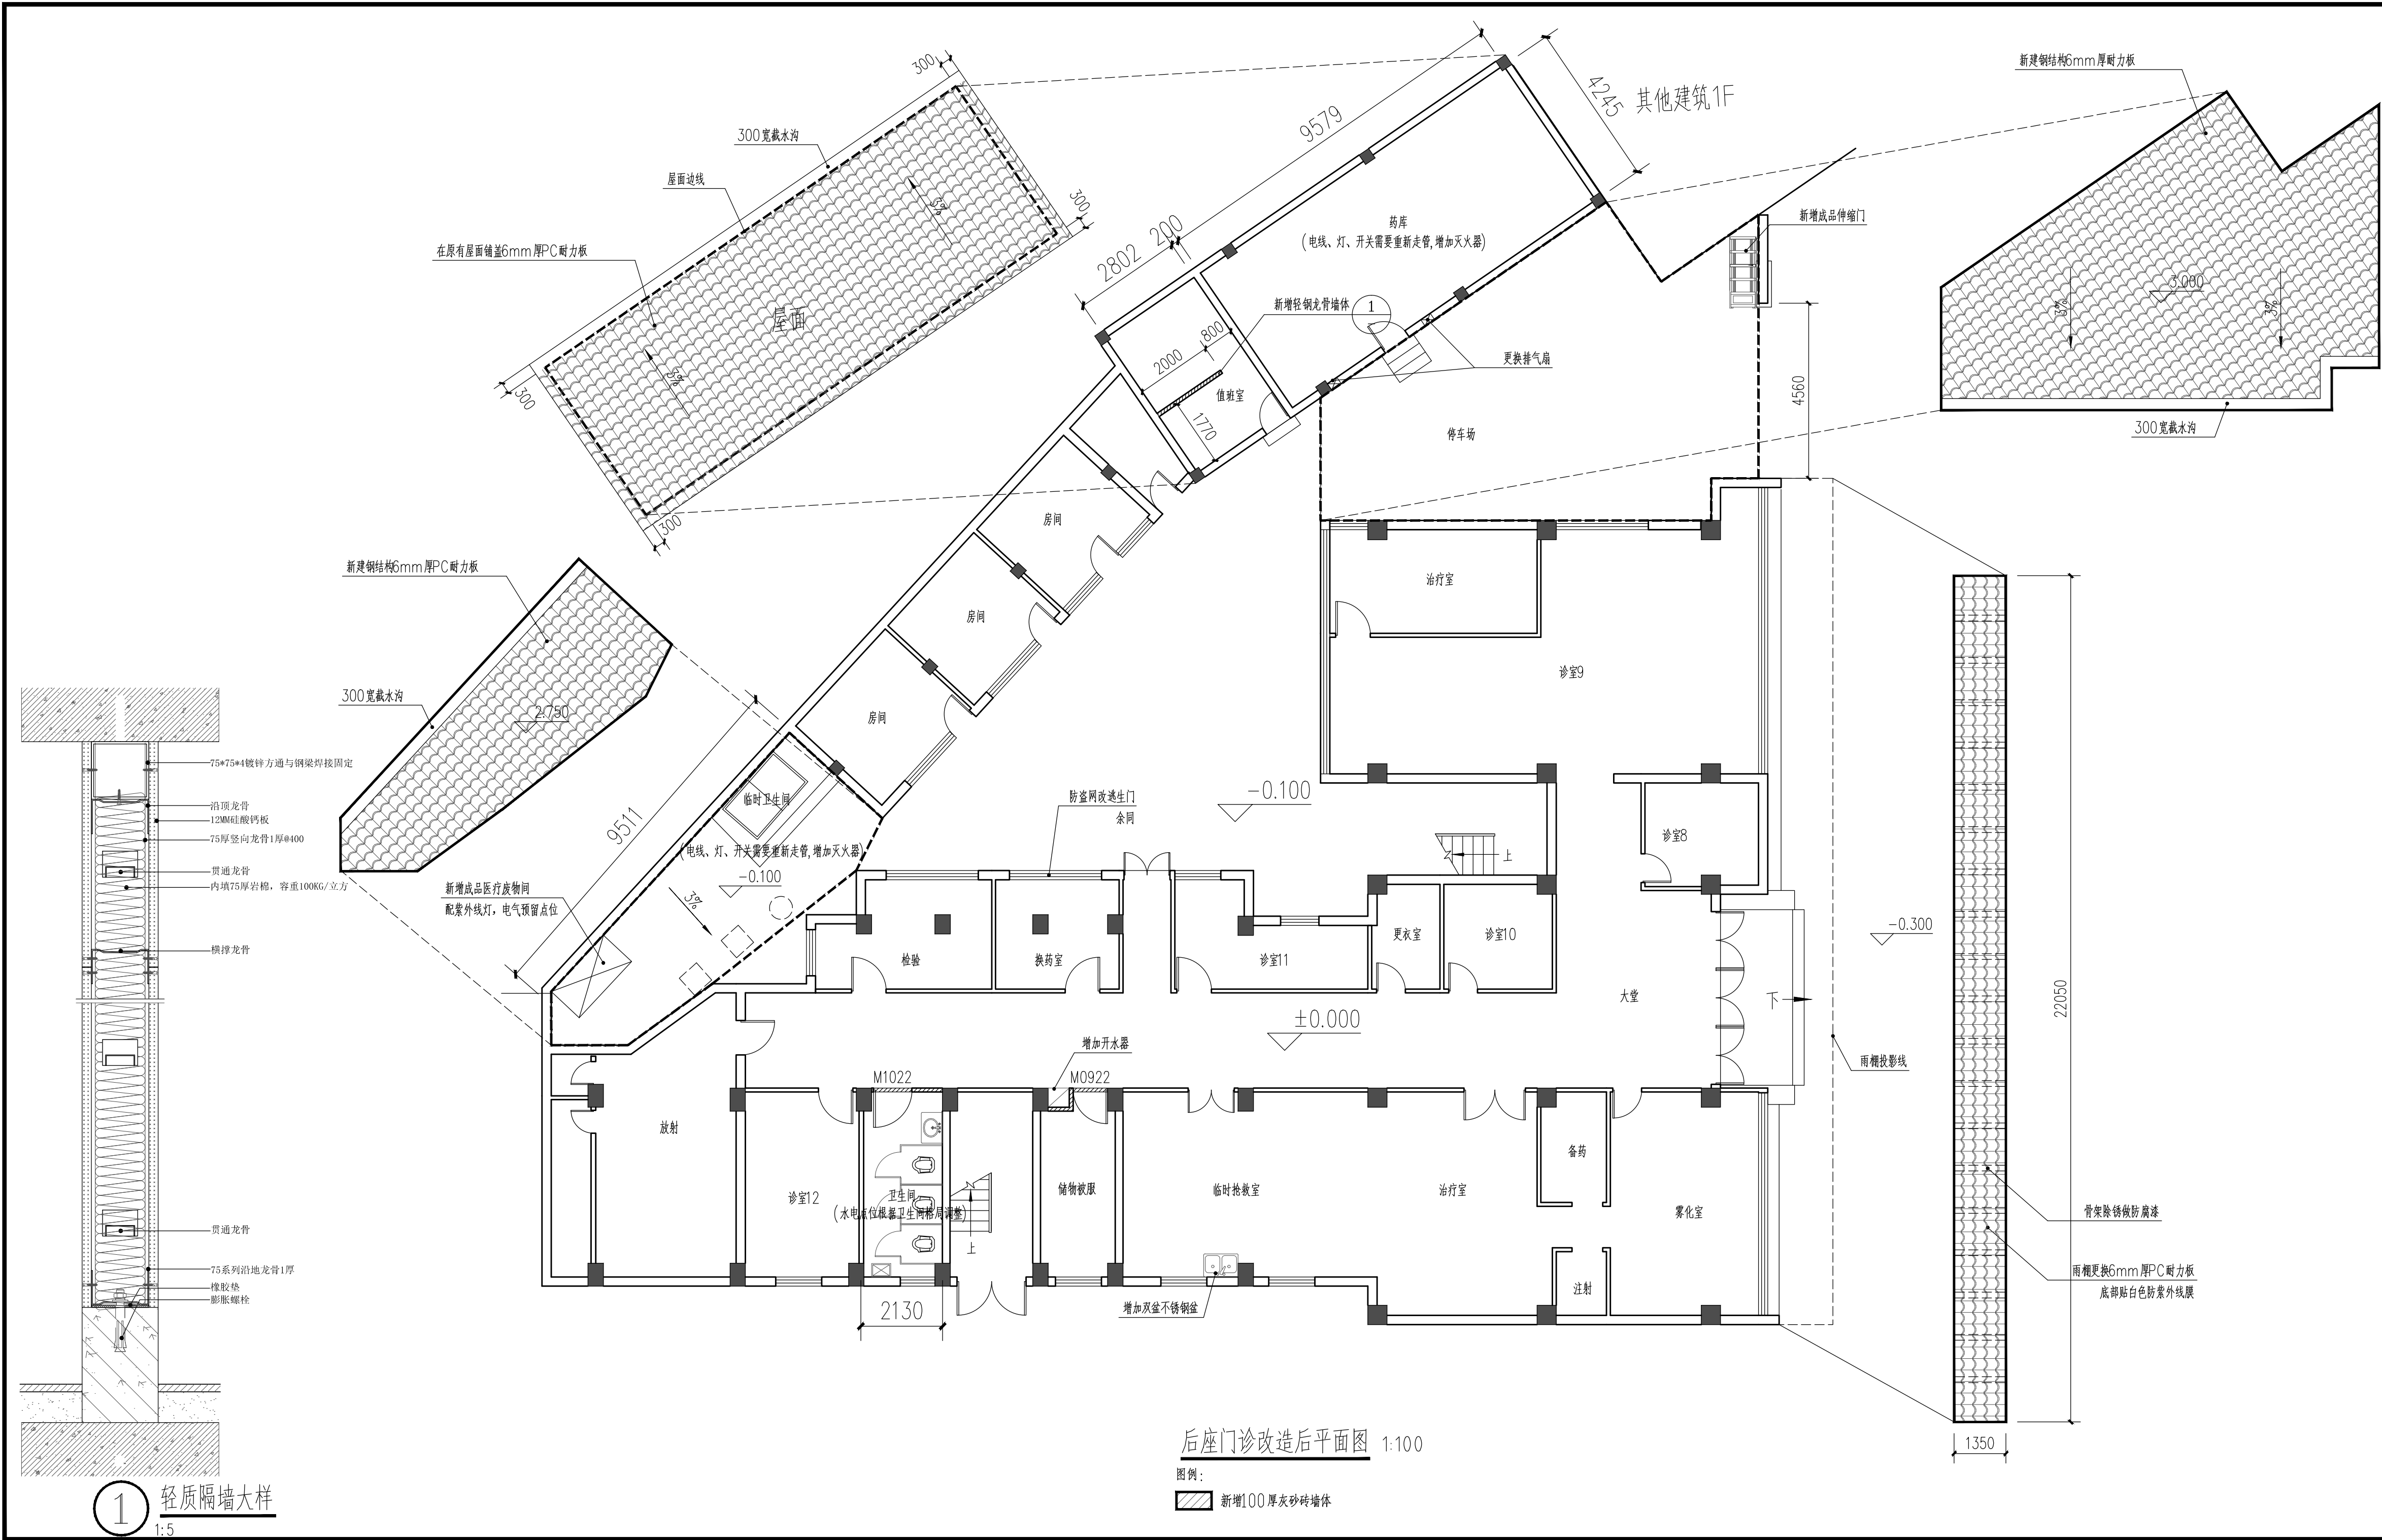

说明
NOTES

会签栏
COORDINATION

建筑 ARCHI.		结构 STRUCT.	
给排水 PLUMBING		电气 ELEC.	
通风空调 HVAC		节能 SAVING	
基坑支护 FOUND. PIT		规划 PLANNING	

签名栏
DESIGNERS

设计总负责
PROJECT DIRECTOR

审 定
APPROVED BY

审 核
REVIEWED BY

专业负责
ENGINEER IN CHARGE

校 对
CHECKED BY

设 计
DESIGNED BY

注册师签章
REGISTERED ENGINEER SIGNATURE

单位出图章
COMPANY SEAL

建 设
单位
CLIENT

工 程
名称
PROJECT

子 项
名称
SUB-TITLE

图 名
TITLE

后座门诊改造后平面图

合同编号
CON. NO.

图 幅
MAP

A2+1/4

版 次
EDITION NO.

专 业
DISCIPLINE

阶 段
STAGE

日 期
DATE

图 号
DWG. NO.

序 号
SERIAL. NO.

说明

NOTES

会签栏

COORDINATION

建筑 ARCHI.		结构 STRUCT.	
给排水 PLUMBING		电气 ELEC.	
通风空调 HVAC		节能 SAVING	
基坑支护 FOUND. PIT		规划 PLANNING	

签名栏

DESIGNERS

设计总负责

PROJECT DIRECTOR

审 定

APPROVED BY

审 核

REVIEWED BY

专业负责

ENGINEER IN CHARGE

校 对

CHECKED BY

设 计

DESIGNED BY

注册师签章

REGISTERED ENGINEER SIGNATURE

单位出图章

COMPANY SEAL

建 设

CLIENT

广东省中医院

工 程

PROJECT

子 项

SUB-TITLE

图 名

TITLE

后座门诊打拆平面图

合同编号

CON. NO.

202502XXXXXXX

图 幅

MAP

A2

版 次

EDITION NO.

1.0

专 业

DISCIPLINE

建筑

阶 段

STAGE

施工图

日 期

DATE

2025. 03

图 号

DWG. NO.

序 号

SERIAL. NO.

图例:

拆除墙体


拆除原有地面面层与基层、周边墙体面层

拆除屋面原有PC阳光板及骨架

拆除原有花坛

原有内墙批荡铲除

外墙原有批荡铲除清理

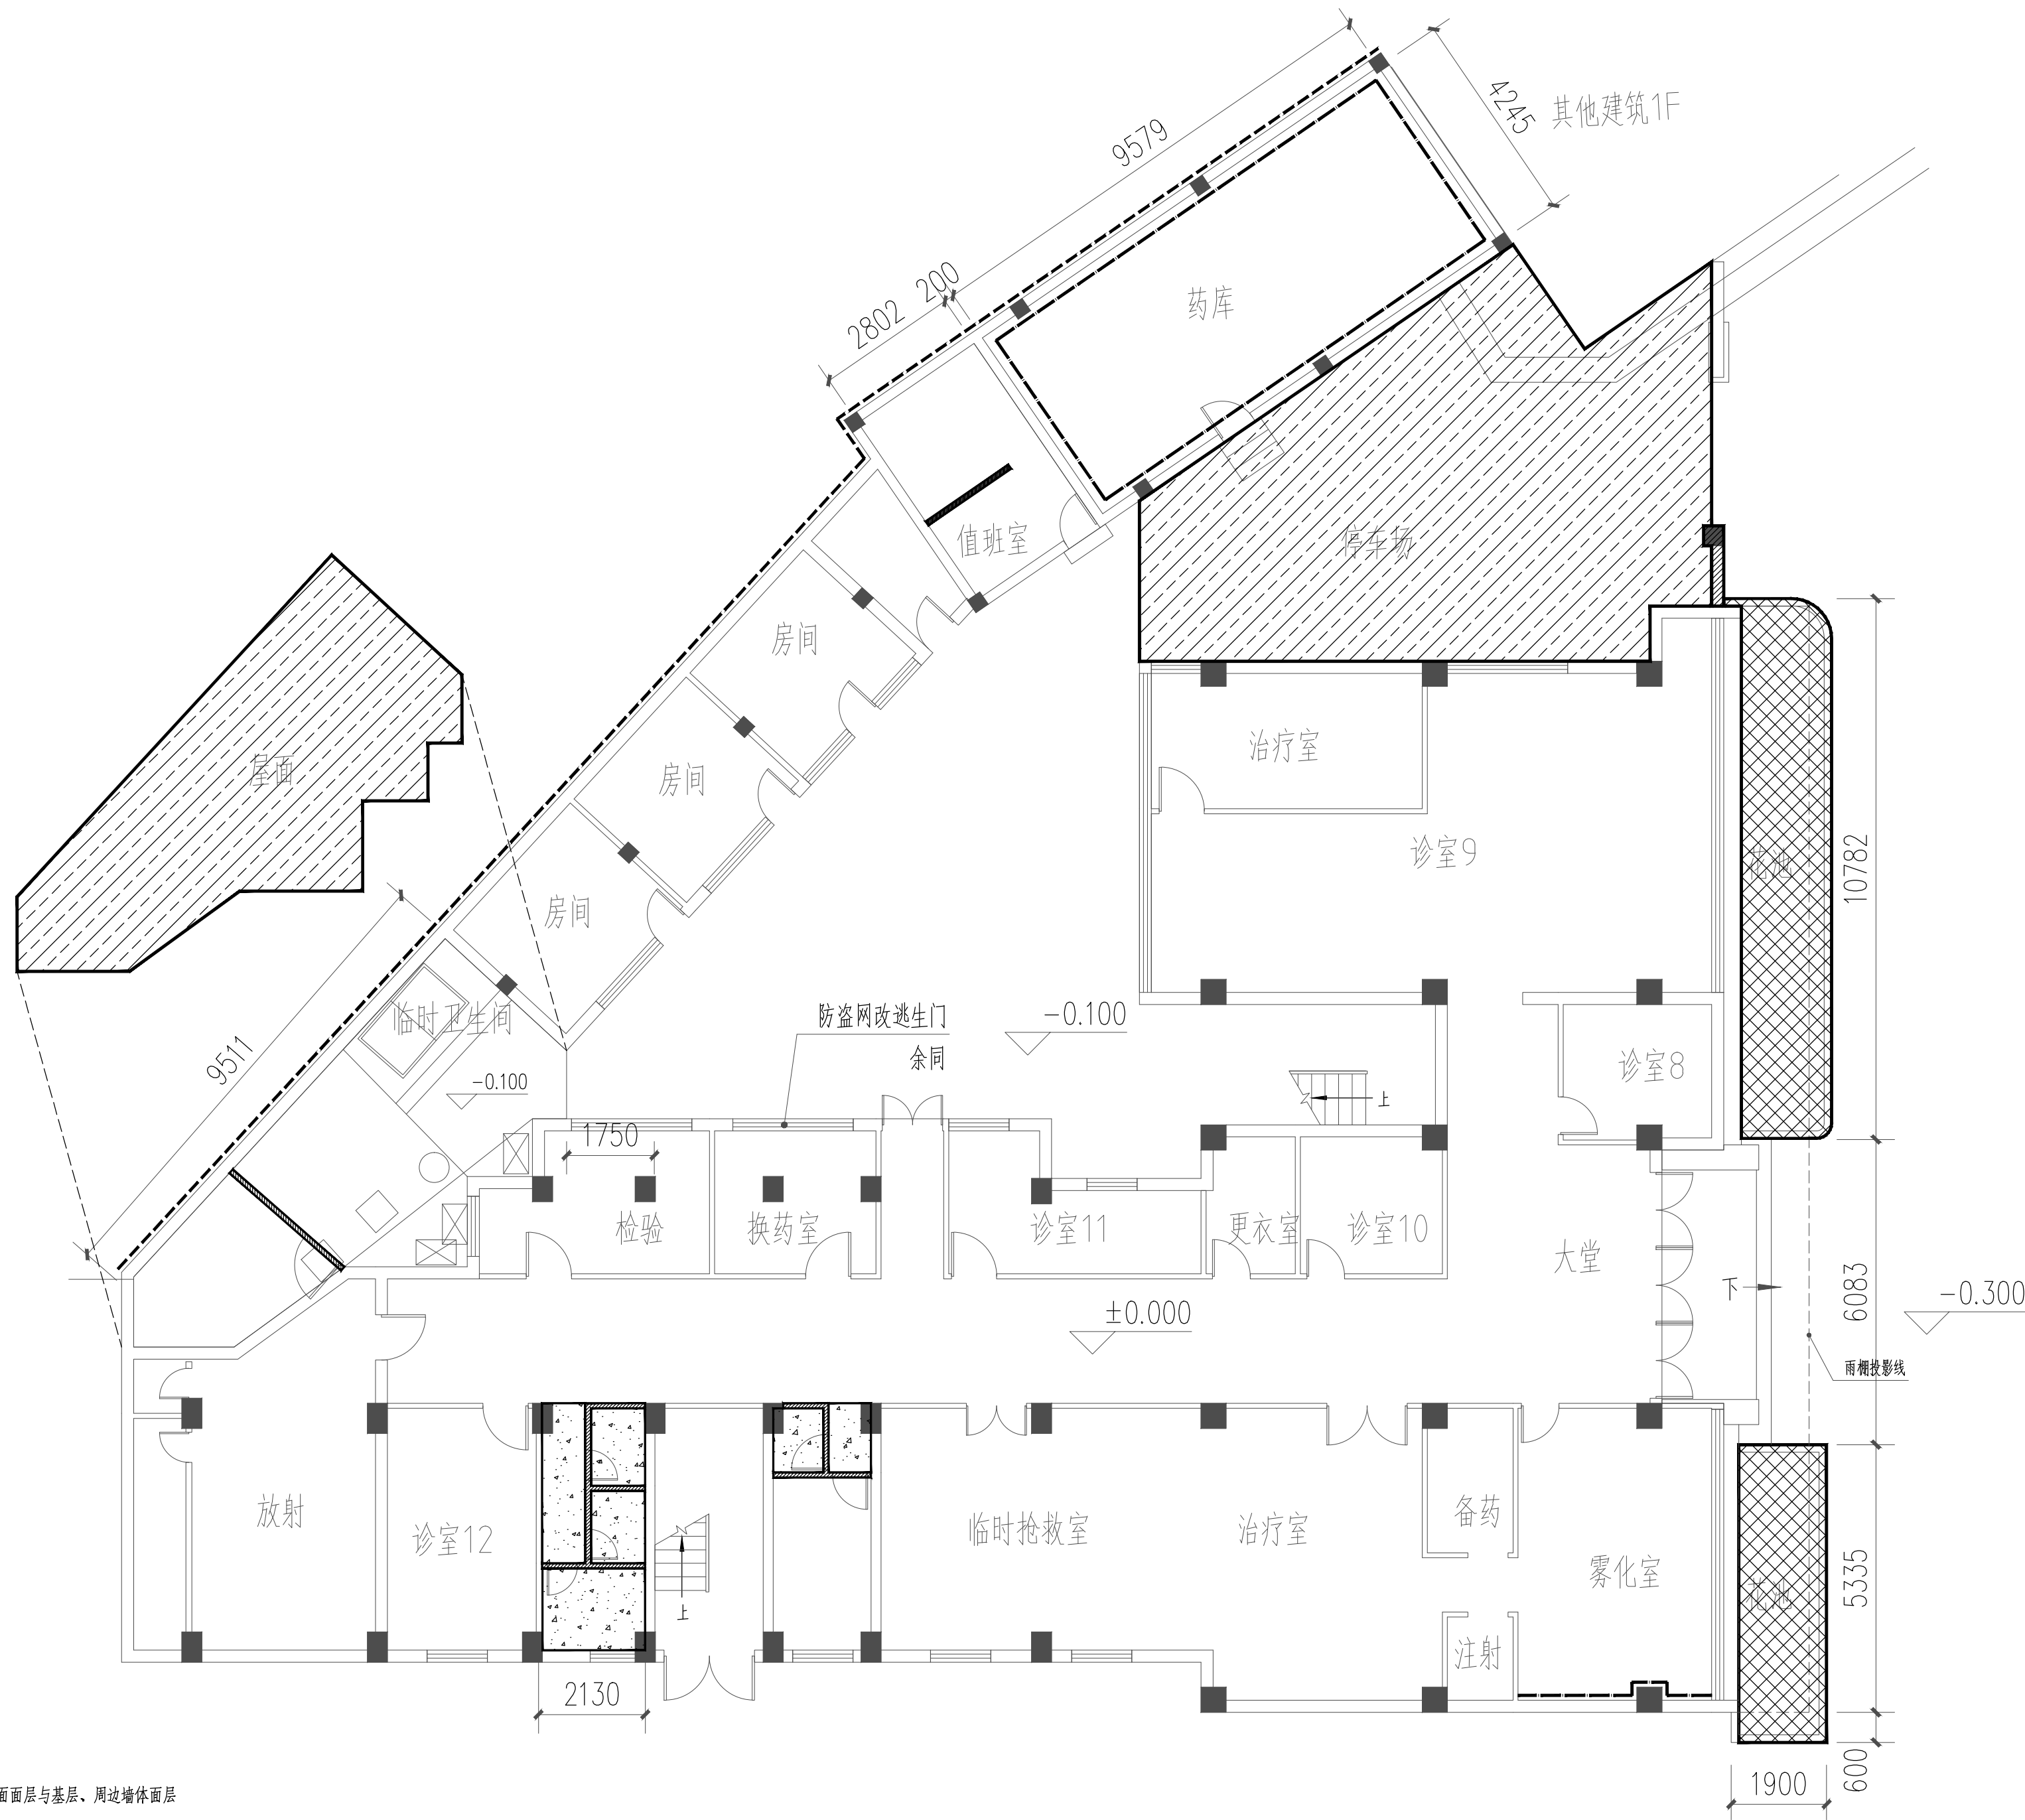

后座门诊打拆平面图 1:100

说明
NOTES

会签栏
COORDINATION

建筑 ARCHI.		结构 STRUCT.	
给排水 PLUMBING		电气 ELEC.	
通风空调 HVAC		节能 SAVING	
基坑支护 FOUND. PIT		规划 PLANNING	

签名栏
DESIGNERS

设计总负责
PROJECT DIRECTOR

审 定
APPROVED BY

审 核
REVIEWED BY

专业负责
ENGINEER IN CHARGE

校 对
CHECKED BY

设 计
DESIGNED BY

注册师签章
REGISTERED ENGINEER SIGNATURE

单位出图章
COMPANY SEAL

建 设 单 位
CLIENT
广东省中医院

工 程 名 称
PROJECT

子 项 名 称
SUB-TITLE

图 名
TITLE
后座门诊地面铺装图

合同编号
CON. NO.
202502XXXXXXX

图 幅
MAP
A2

专 业
DISCIPLINE
建筑


日 期
DATE
2025. 03

版 次
EDITION NO.
1. 0

阶 段
STAGE
施工图

图 号
DWG. NO.

序 号
SERIAL. NO.

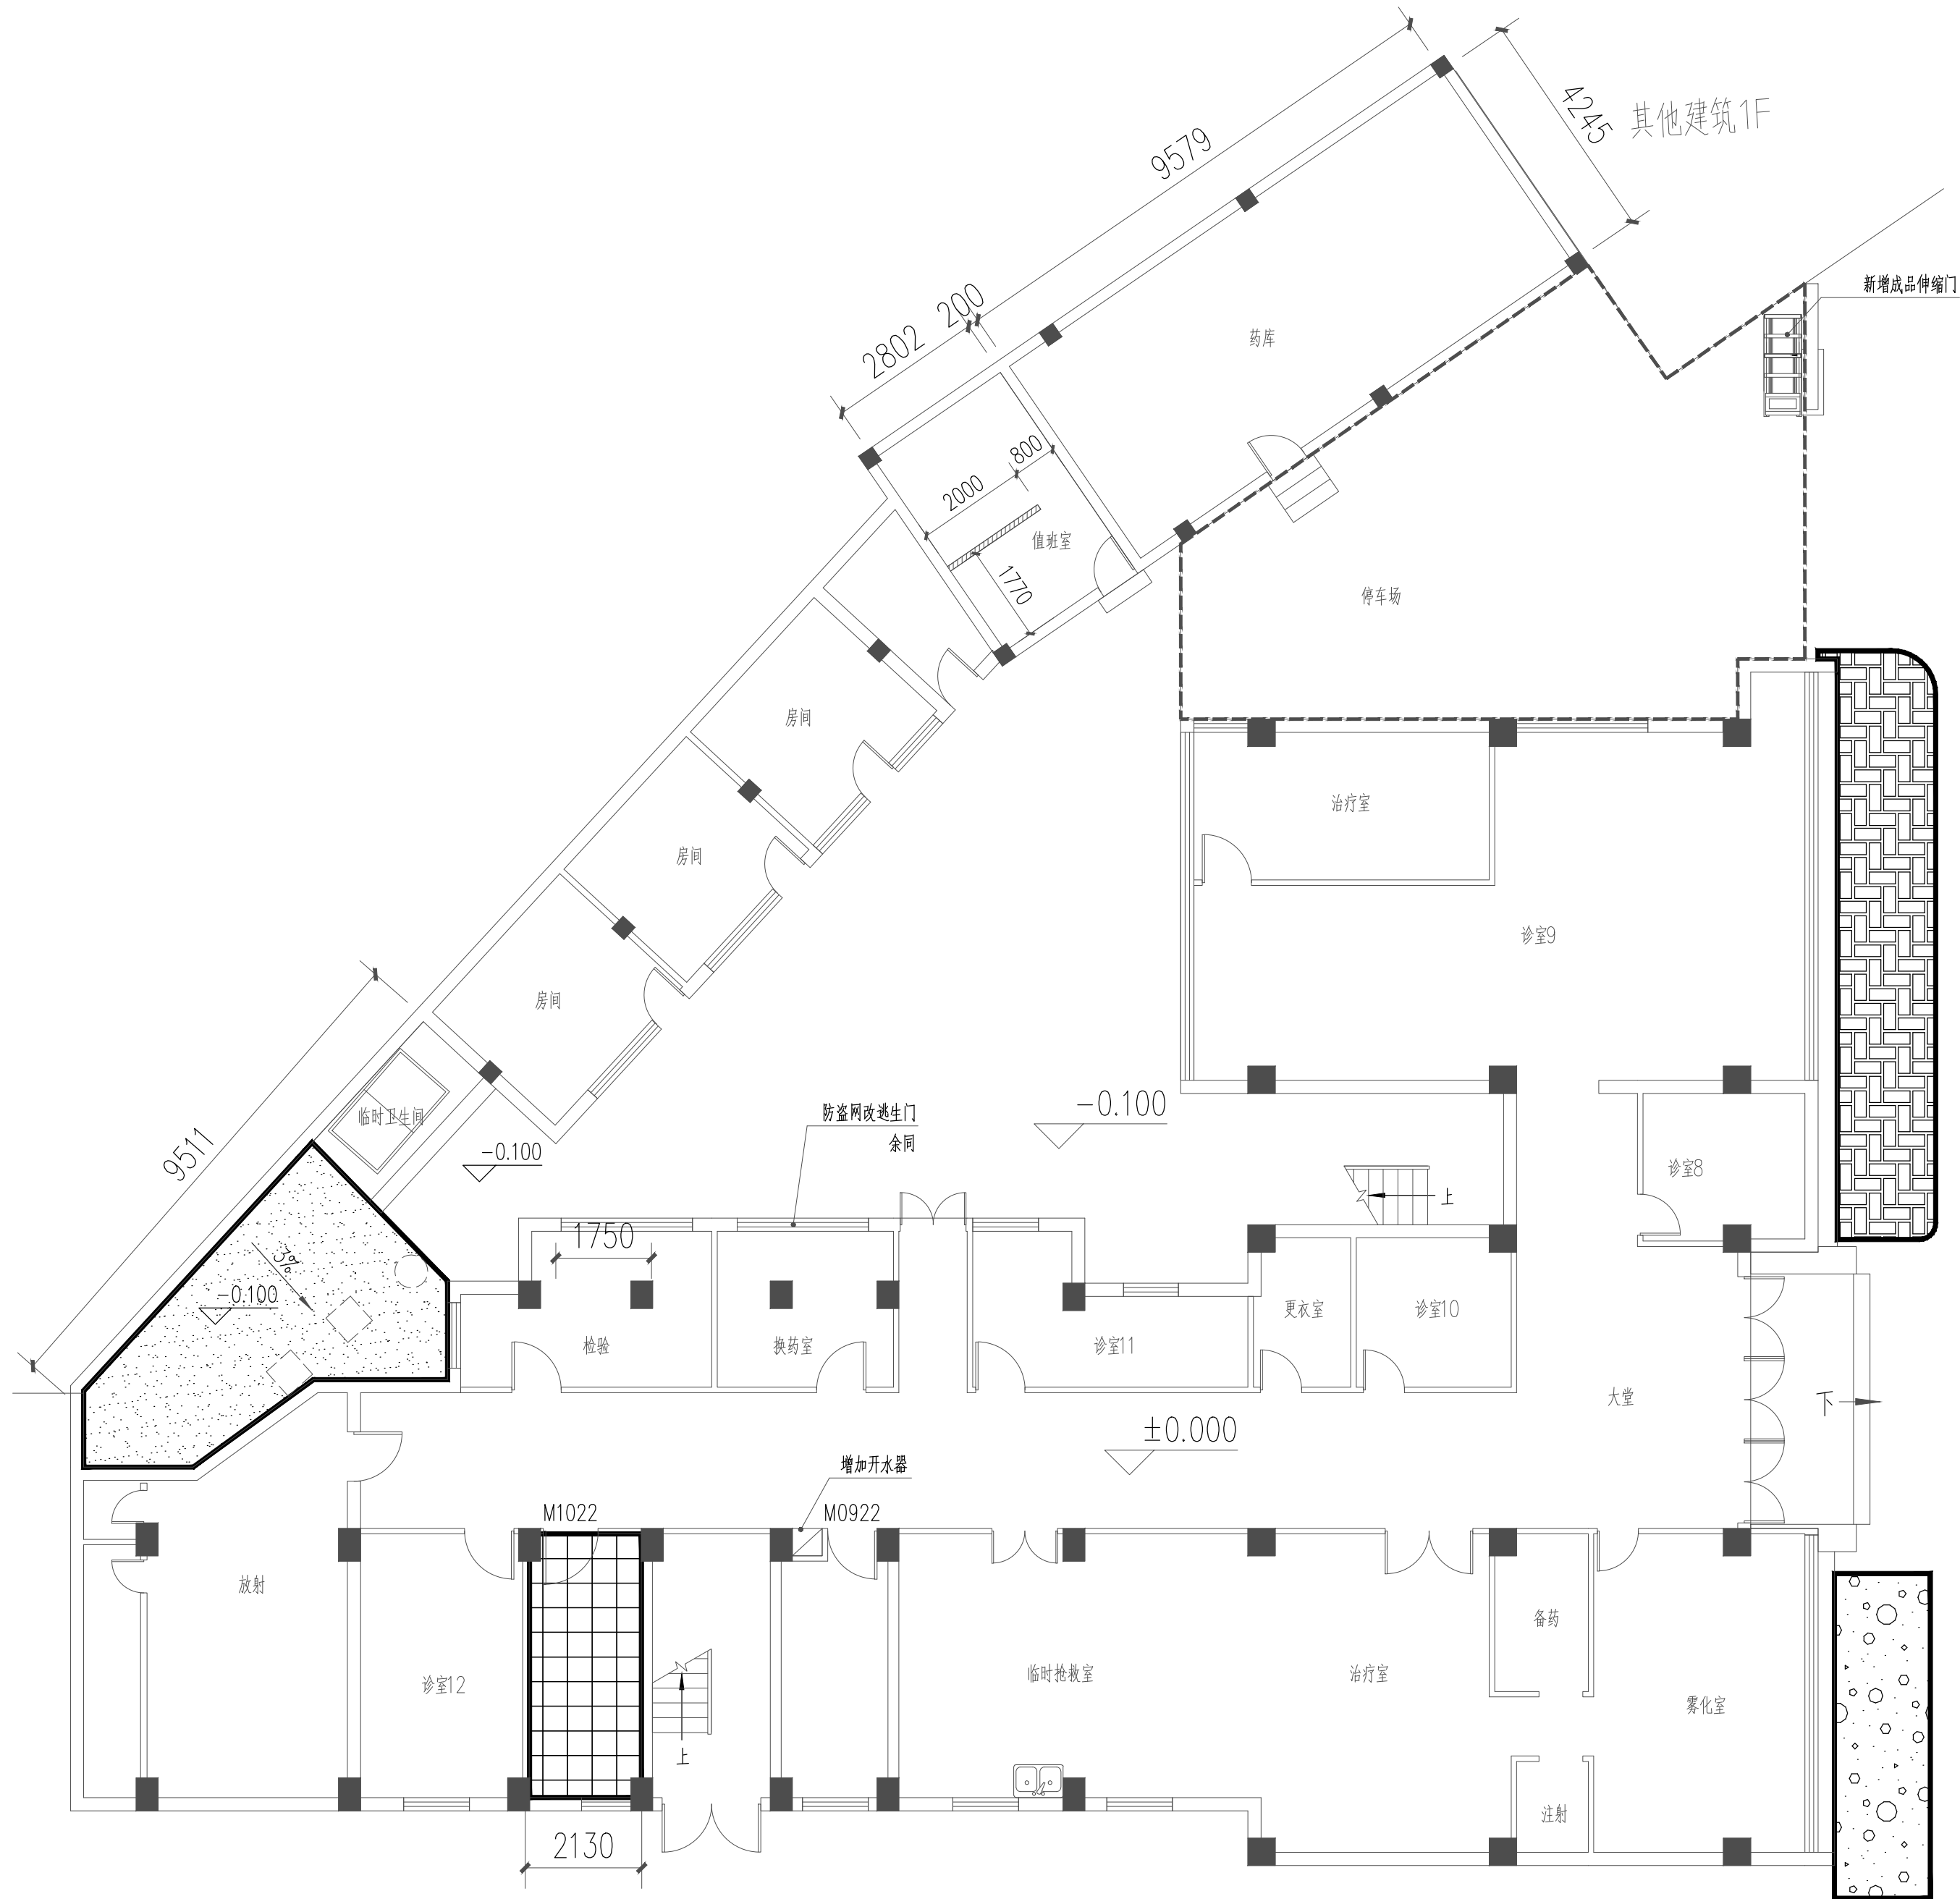

图例:

- 原有地面160高差位置混凝土加高, 砂浆走平
- 混凝土地面: 1、120厚C25混凝土, 2、100厚天然级配砂石, 3、路基碾压, 压实系数 $\geq 93\%$ 。
- 300X300防滑地砖
- 300X600防滑地砖

后座门诊地面铺装图 1:100

说明
NOTES

会签栏
COORDINATION

建筑 ARCHI.		结构 STRUCT.	
给排水 PLUMBING		电气 ELEC.	
通风空调 HVAC		节能 SAVING	
基坑支护 FOUND. PIT		规划 PLANNING	

签名栏
DESIGNERS

设计总负责
PROJECT DIRECTOR

审 定
APPROVED BY

审 核
REVIEWED BY

专业负责
ENGINEER IN CHARGE

校 对
CHECKED BY

设 计
DESIGNED BY

注册师签章
REGISTERED ENGINEER SIGNATURE

单位出图章
COMPANY SEAL

建 设 单 位
CLIENT
广东省中医院

工 程 名 称
PROJECT

子 项 名 称
SUB-TITLE

图 名
TITLE
后座门诊墙面装饰图

合同编号
CON. NO.
202502XXXXXXXXX

图 幅
MAP
A2

版 次
EDITION NO.
1.0


专 业
DISCIPLINE
建筑

阶 段
STAGE
施工图

日 期
DATE
2025. 03

图 号
DWG. NO.

序 号
SERIAL. NO.

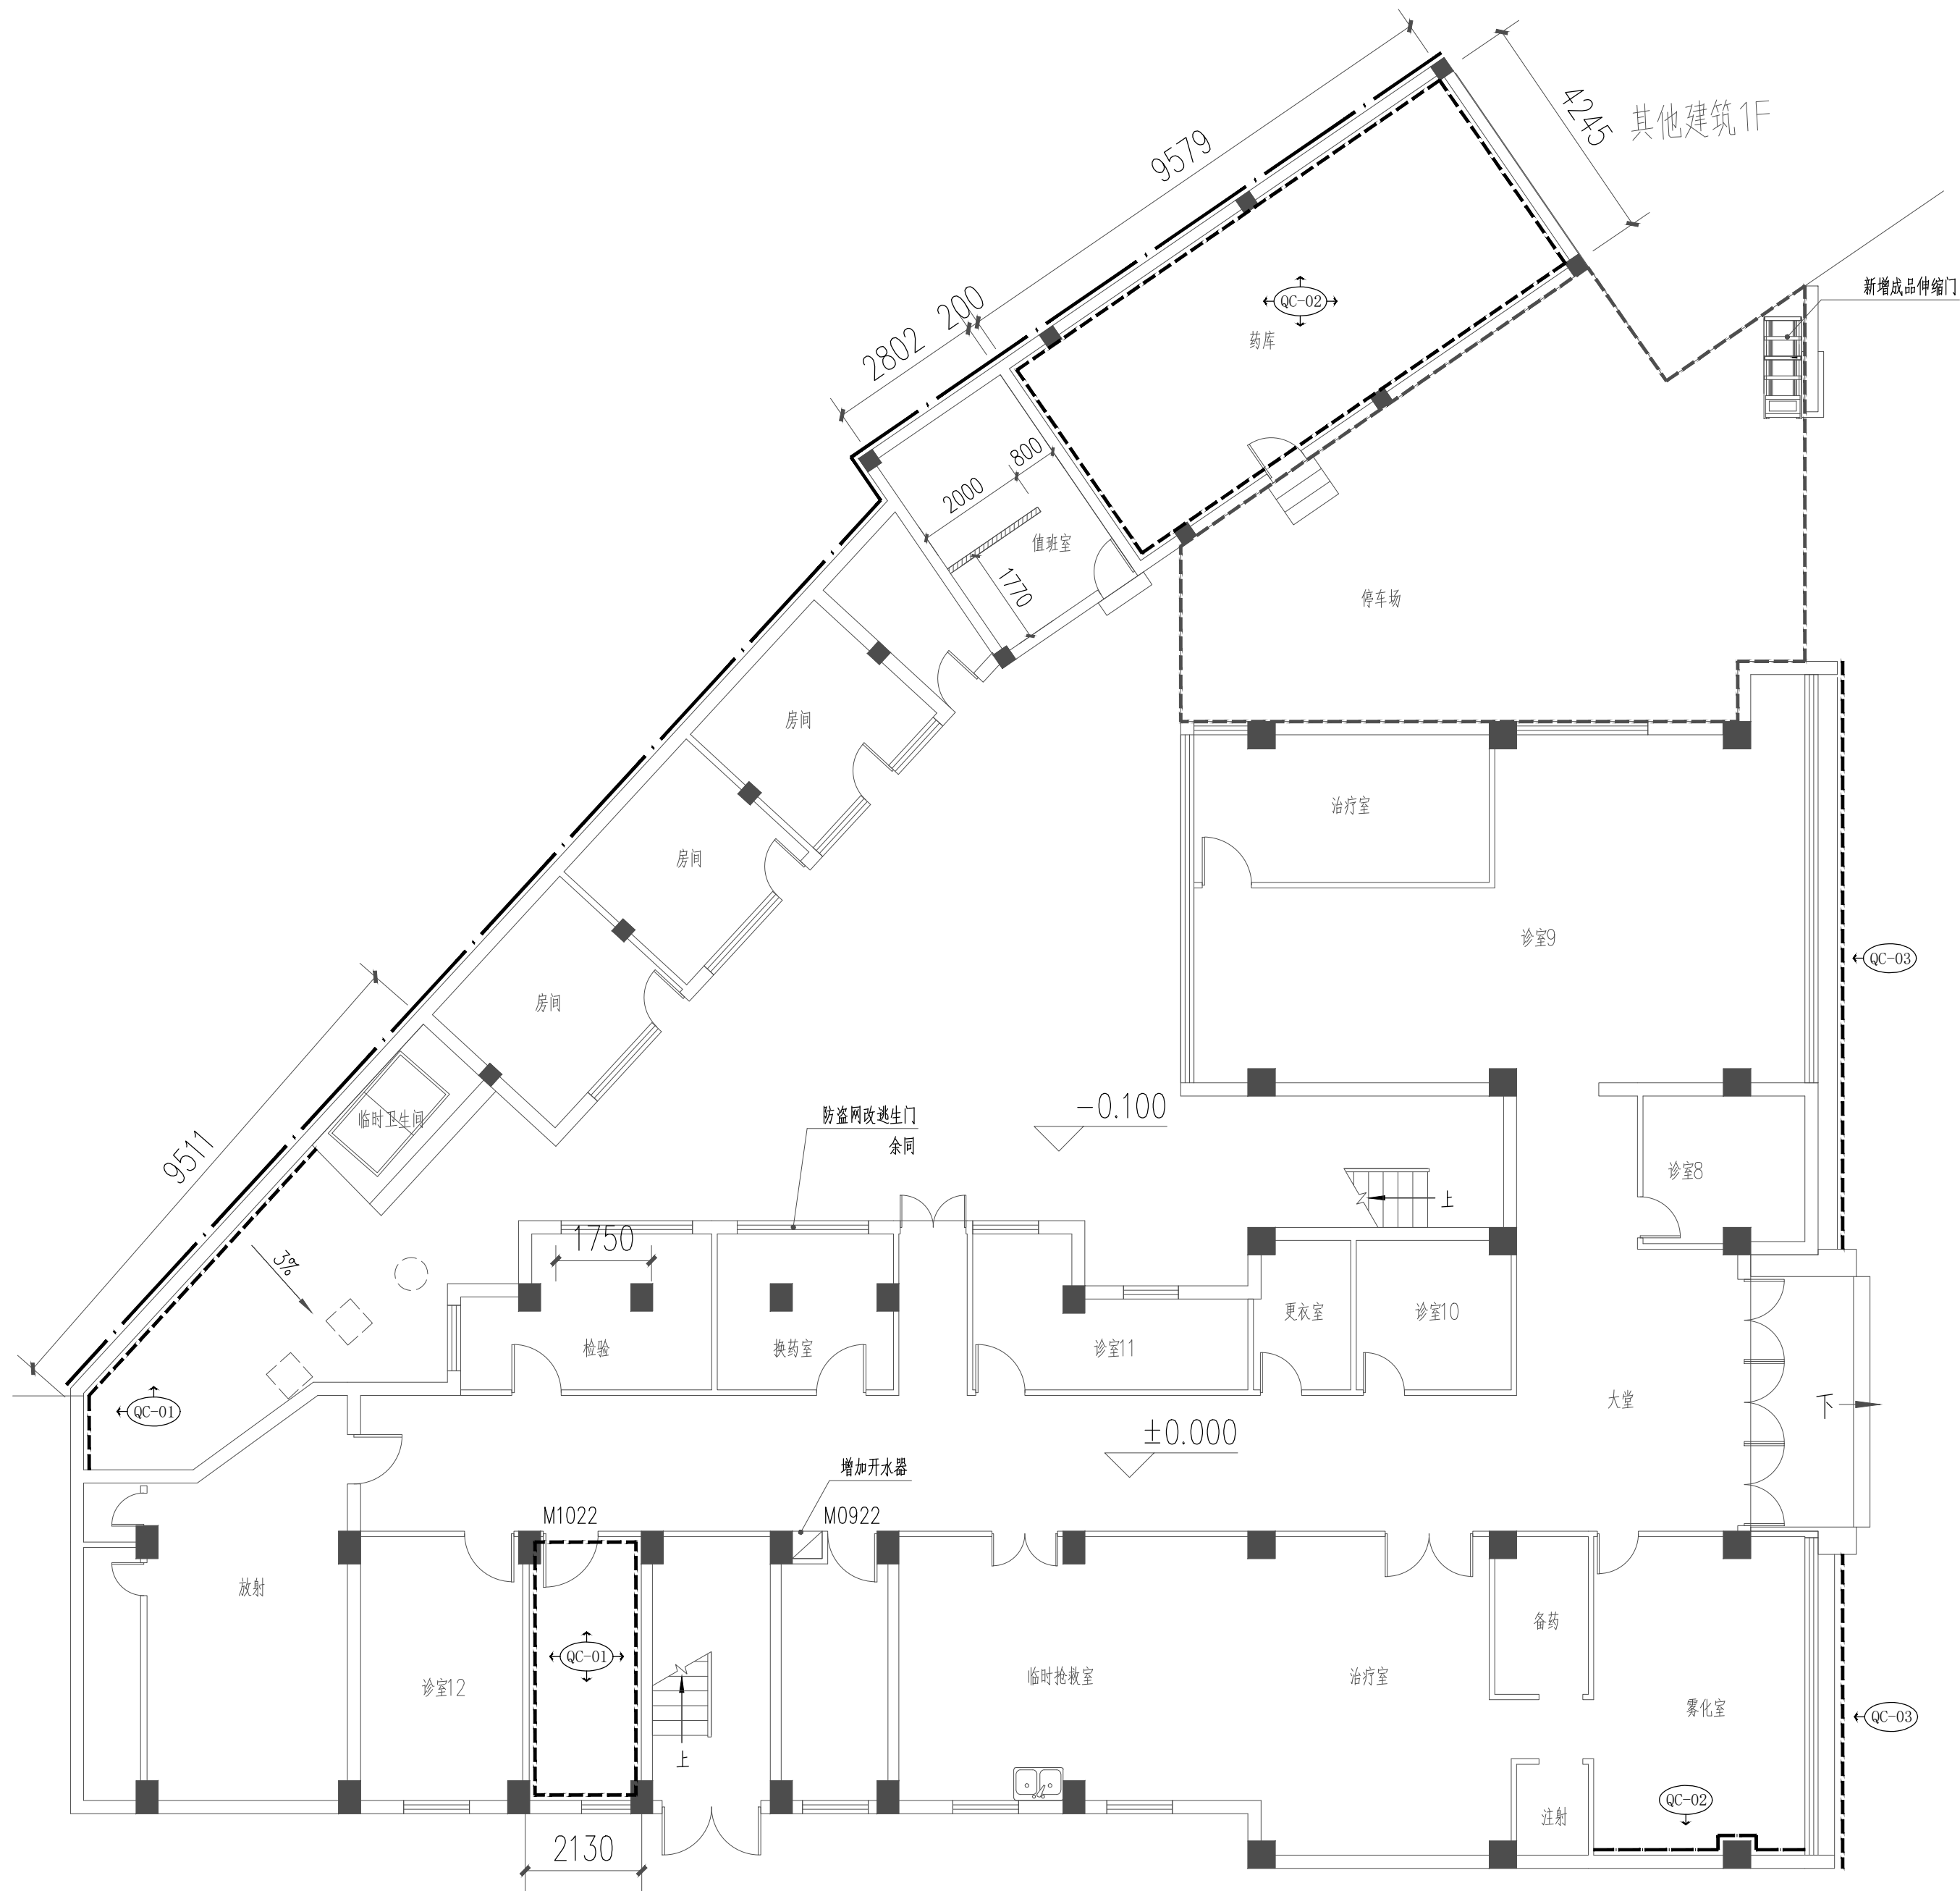

- 水泥砂浆墙面
- ←QC-01→ 300*600规格瓷片(铺贴高度高于吊顶100mm)
- ←QC-02→ 白色无机涂料
- ←QC-03→ 白色外墙砖

后座门诊墙面装饰图 1:100

说明
NOTES

会签栏
COORDINATION

建筑 ARCHI.		结构 STRUCT.	
给排水 PLUMBING		电气 ELEC.	
通风空调 HVAC		节能 SAVING	
基坑支护 FOUND. PIT		规划 PLANNING	

签名栏
DESIGNERS

设计总负责
PROJECT DIRECTOR

审 定
APPROVED BY

审 核
REVIEWED BY

专业负责
ENGINEER IN CHARGE

校 对
CHECKED BY

设 计
DESIGNED BY

注册师签章
REGISTERED ENGINEER SIGNATURE

单位出图章
COMPANY SEAL

建 设 单 位
CLIENT

广东省中医院

工 程 名 称
PROJECT

子 项 名 称
SUB-TITLE

图 名
TITLE

后座门诊天花布置图

合同编号
CON. NO.

202502XXXXXXX

图 幅
MAP

A2

版 次
EDITION NO.

1.0

专 业
DISCIPLINE

建筑

阶 段
STAGE


施工图

日 期
DATE

2025. 03

图 号
DWG. NO.


序 号
SERIAL. NO.

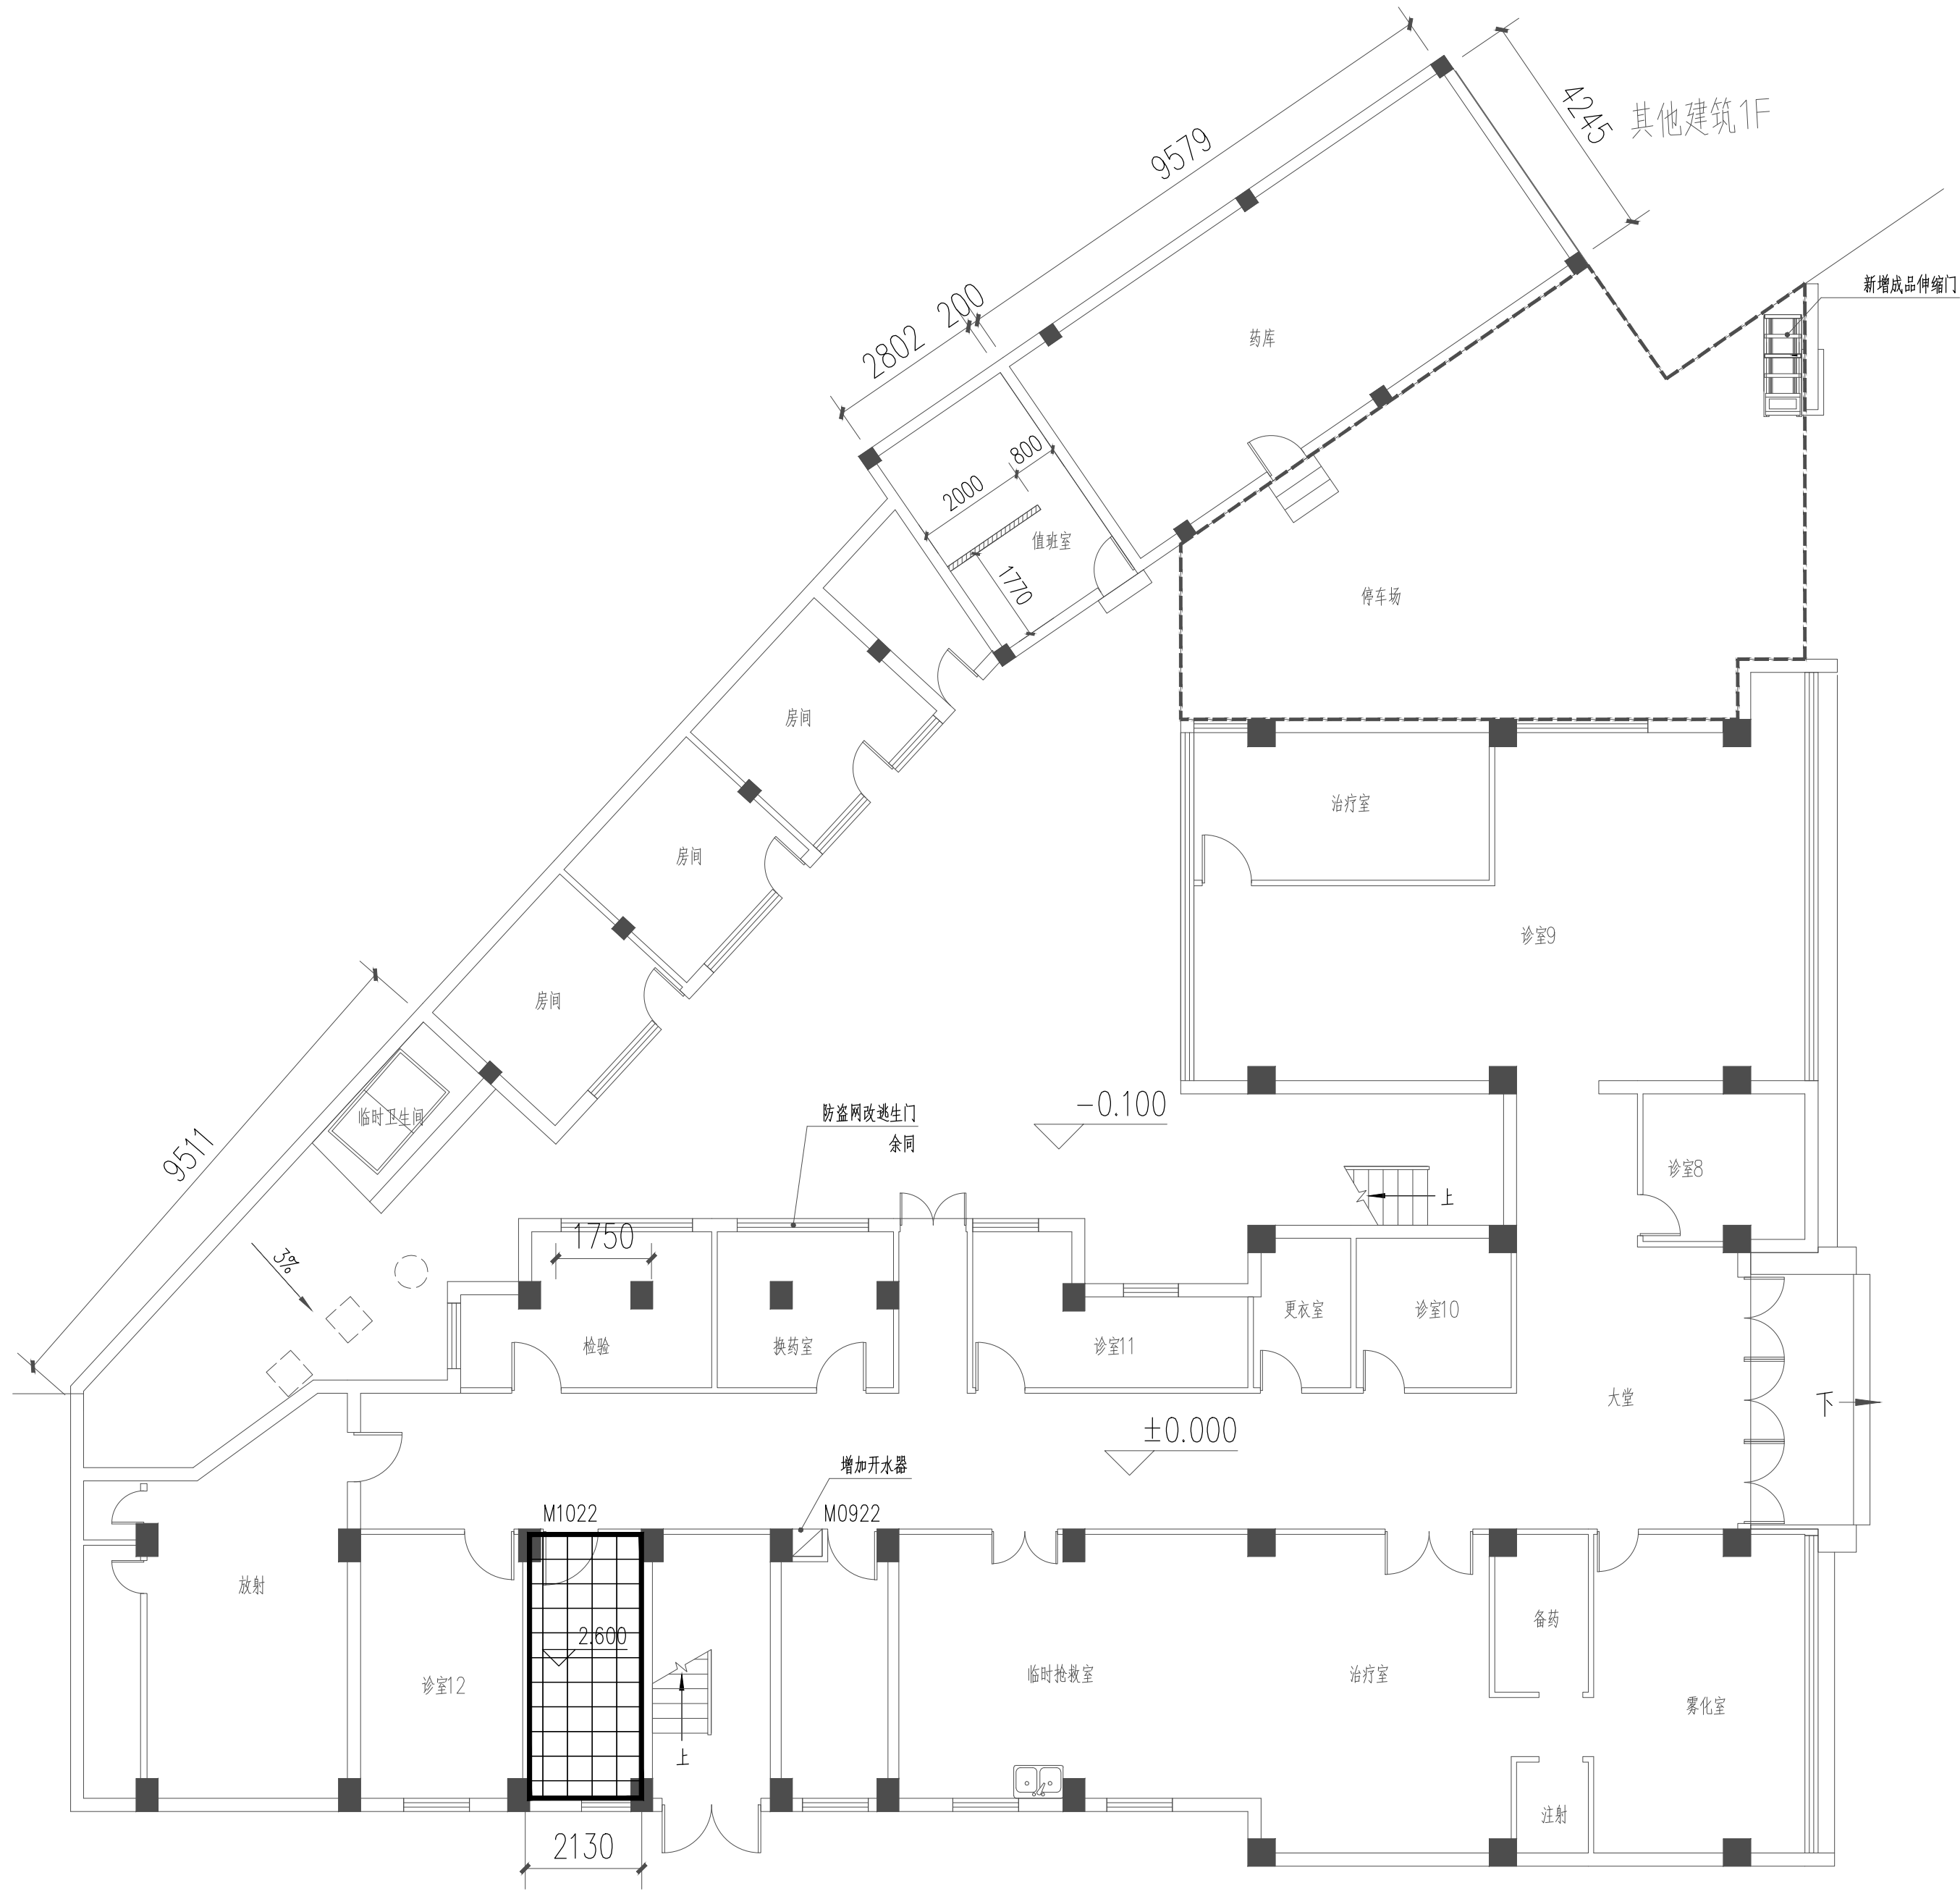

后座门诊天花布置图 1:100

图例:

300X300 铝扣板天花

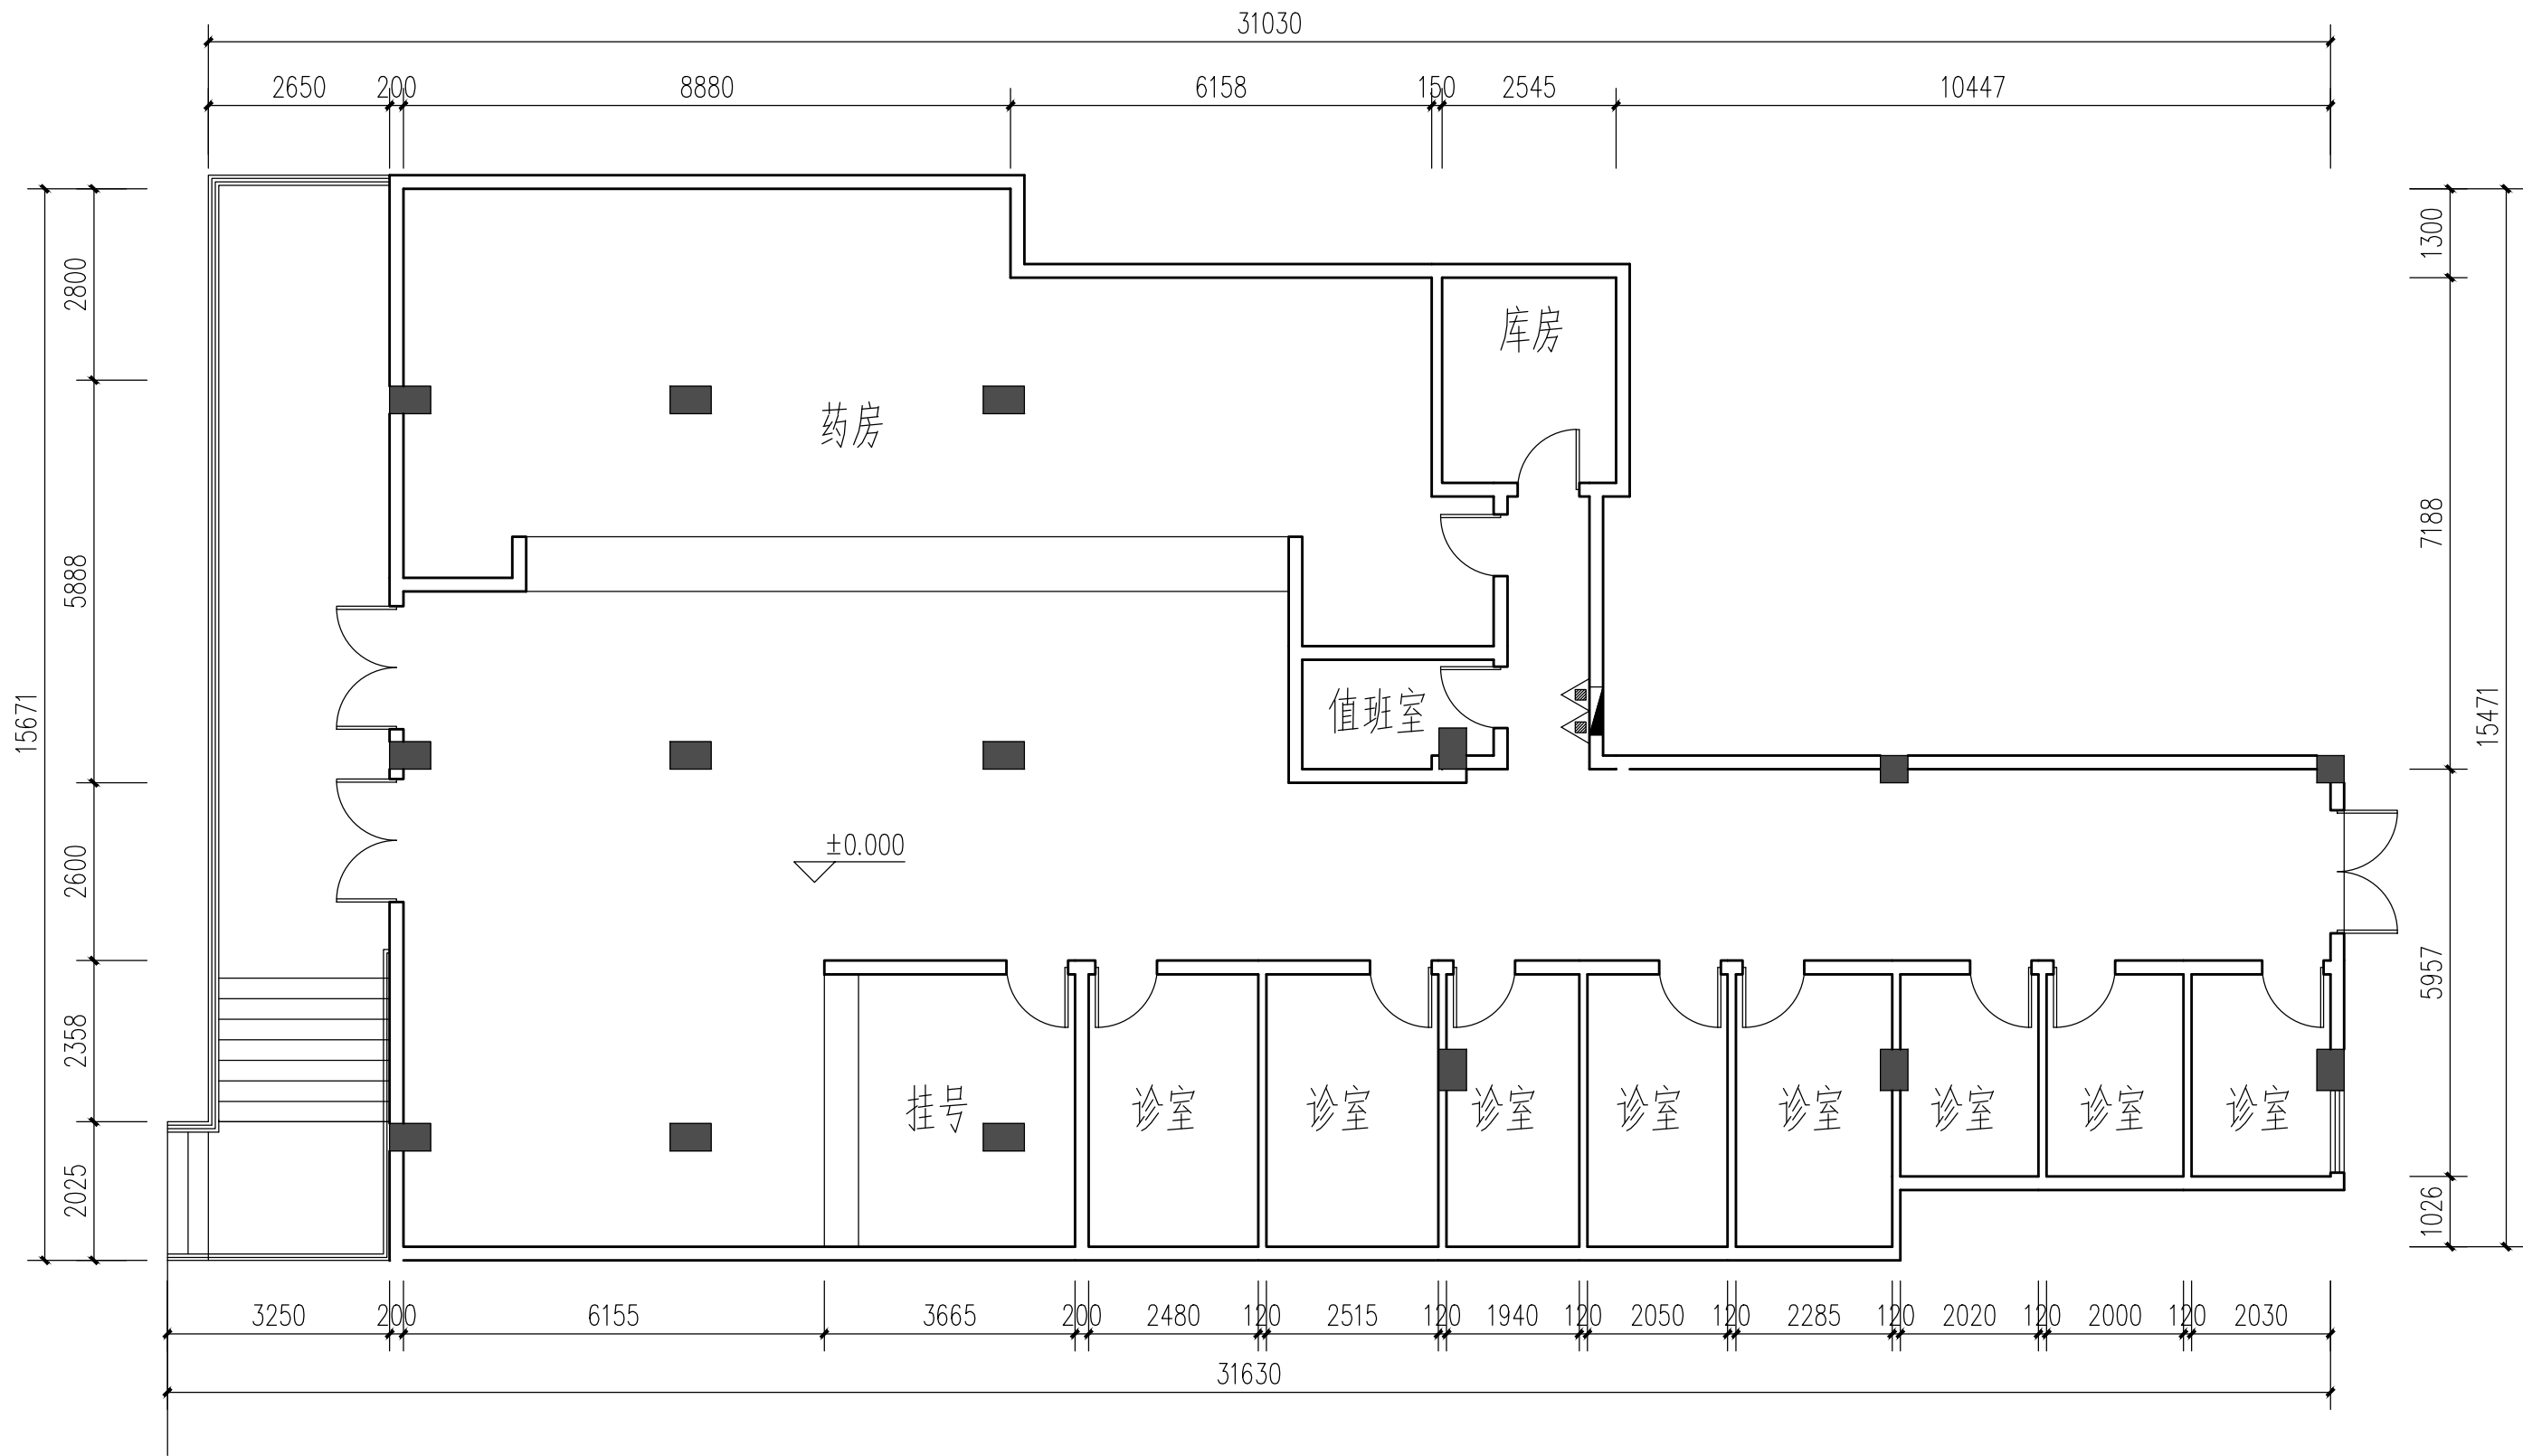

前座门诊现状图 1:100

说明 NOTES

会签栏 COORDINATION

建筑 ARCHI.		结构 STRUCT.	
给排水 PLUMBING		电气 ELEC.	
通风空调 HVAC		节能 SAVING	
基坑支护 FOUND. PIT		规划 PLANNING	

签名栏 DESIGNERS

设计总负责 PROJECT DIRECTOR	

审 定 APPROVED BY	

审 核 REVIEWED BY	

专业负责 ENGINEER IN CHARGE	

校 对 CHECKED BY	

设 计 DESIGNED BY	

注册师签章 REGISTERED ENGINEER SIGNATURE

单位出图章 COMPANY SEAL

建 设 单 位 CLIENT	广东省中医院
----------------------	--------

工 程 名 称 PROJECT	
-----------------------	--

子 项 名 称 SUB-TITLE	
-------------------------	--

图 名 TITLE	前座门诊现状图
--------------	---------

合同编号 CON. NO.	202502XXXXXXXXX
------------------	-----------------

图 幅 MAP	A2	版 次 EDITION NO.	1.0
------------	----	--------------------	-----

专 业 DISCIPLINE	建筑	阶 段 STAGE	施工图
-------------------	----	--------------	-----

日 期 DATE	2025. 03	图 号 DWG. NO.	
-------------	----------	-----------------	--

序 号 SERIAL. NO.	
--------------------	--

说明
NOTES

会签栏
COORDINATION

建筑 ARCHI.		结构 STRUCT.	
给排水 PLUMBING		电气 ELEC.	
通风空调 HVAC		节能 SAVING	
基坑支护 FOUND. PIT		规划 PLANNING	

签名栏
DESIGNERS

设计总负责
PROJECT DIRECTOR

审 定
APPROVED BY

审 核
REVIEWED BY

专业负责
ENGINEER IN CHARGE

校 对
CHECKED BY

设 计
DESIGNED BY

注册师签章
REGISTERED ENGINEER SIGNATURE

单位出图章
COMPANY SEAL

建 设
单 位
CLIENT

广东省中医院

工 程
名 称
PROJECT

子 项
名 称
SUB-TITLE

图 名
TITLE

前座门诊改造后平面图

合同编号
CON. NO.

202502XXXXXXXXX

图 幅
MAP

A2

版 次
EDITION NO.

1.0

专 业
DISCIPLINE

建筑

阶 段
STAGE


施工图

日 期
DATE


2025. 03

图 号
DWG. NO.



序 号
SERIAL. NO.

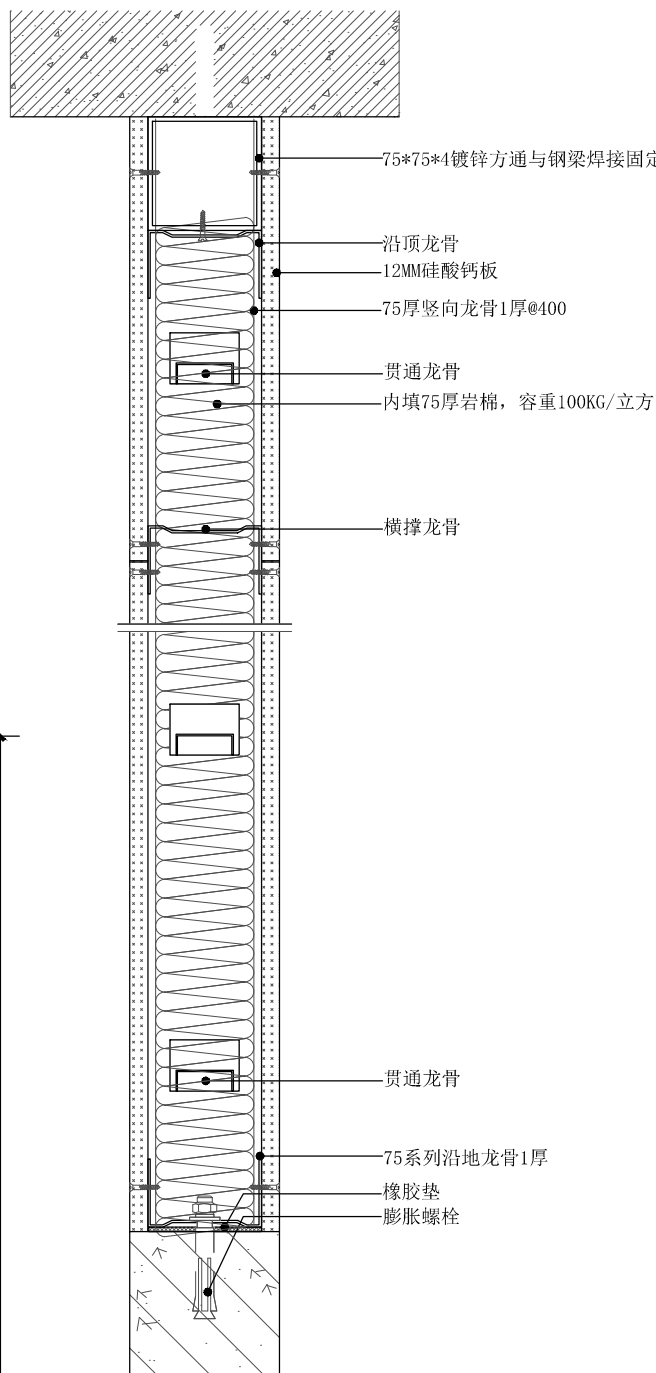

1 轻质隔墙大样
1:5

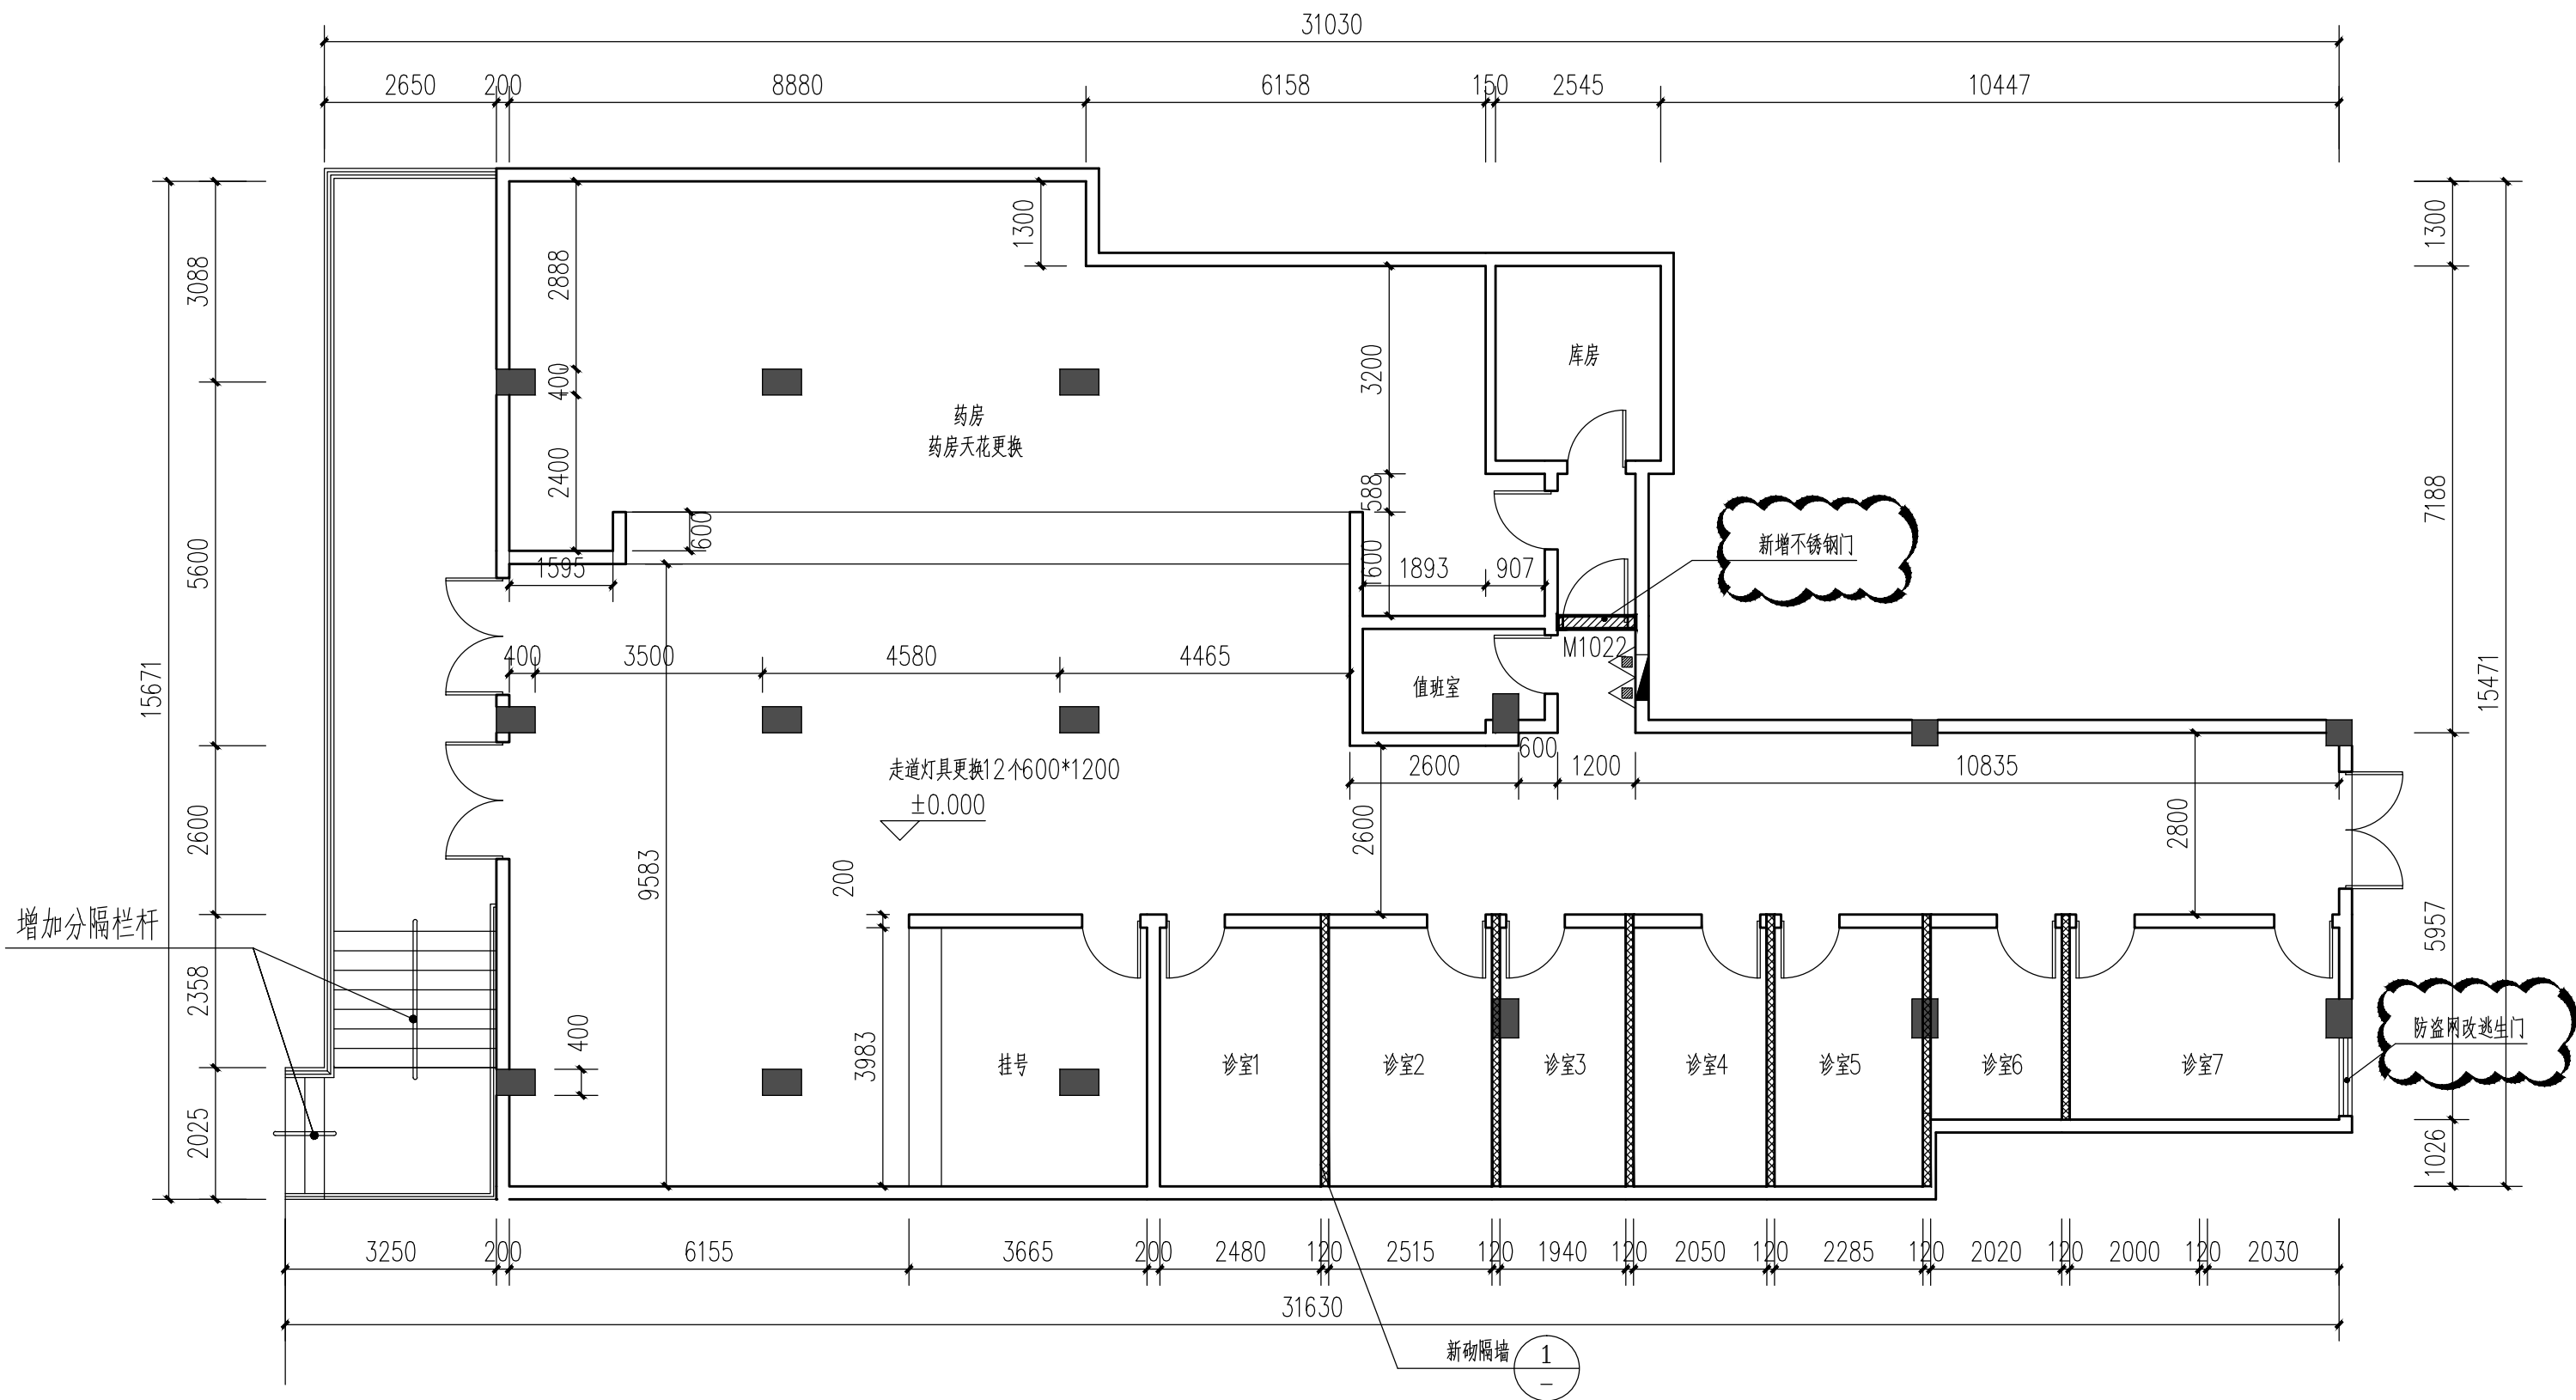

图例:

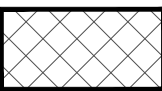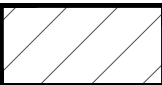-  在原有墙体上新砌轻钢龙骨石膏板隔墙加高至天花底
-  新增200厚蒸压加气混凝土砌块

前座门诊改造后平面图 1:100

说明
NOTES

会签栏
COORDINATION

建筑 ARCHI.		结构 STRUCT.	
给排水 PLUMBING		电气 ELEC.	
通风空调 HVAC		节能 SAVING	
基坑支护 FOUND. PIT		规划 PLANNING	

签名栏
DESIGNERS

设计总负责 PROJECT DIRECTOR	

审 定 APPROVED BY	

审 核 REVIEWED BY	

专业负责 ENGINEER IN CHARGE	

校 对 CHECKED BY	

设 计 DESIGNED BY	

注册师签章
REGISTERED ENGINEER SIGNATURE

单位出图章
COMPANY SEAL

建 设 单 位 CLIENT	广东省中医院
----------------------	--------

工 程 名 称 PROJECT	
-----------------------	--

子 项 名 称 SUB-TITLE	
-------------------------	--

图 名 TITLE	前座门诊打拆平面图
--------------	-----------


合同编号 CON. NO.	202502XXXXXXXX
------------------	----------------

图 幅 MAP	A2	版 次 EDITION NO.	1.0
------------	----	--------------------	-----

专 业 DISCIPLINE	建筑	阶 段 STAGE	施工图
-------------------	----	--------------	-----

日 期 DATE	2025. 03	图 号 DWG. NO.	
-------------	----------	-----------------	--

序 号 SERIAL. NO.	
--------------------	--

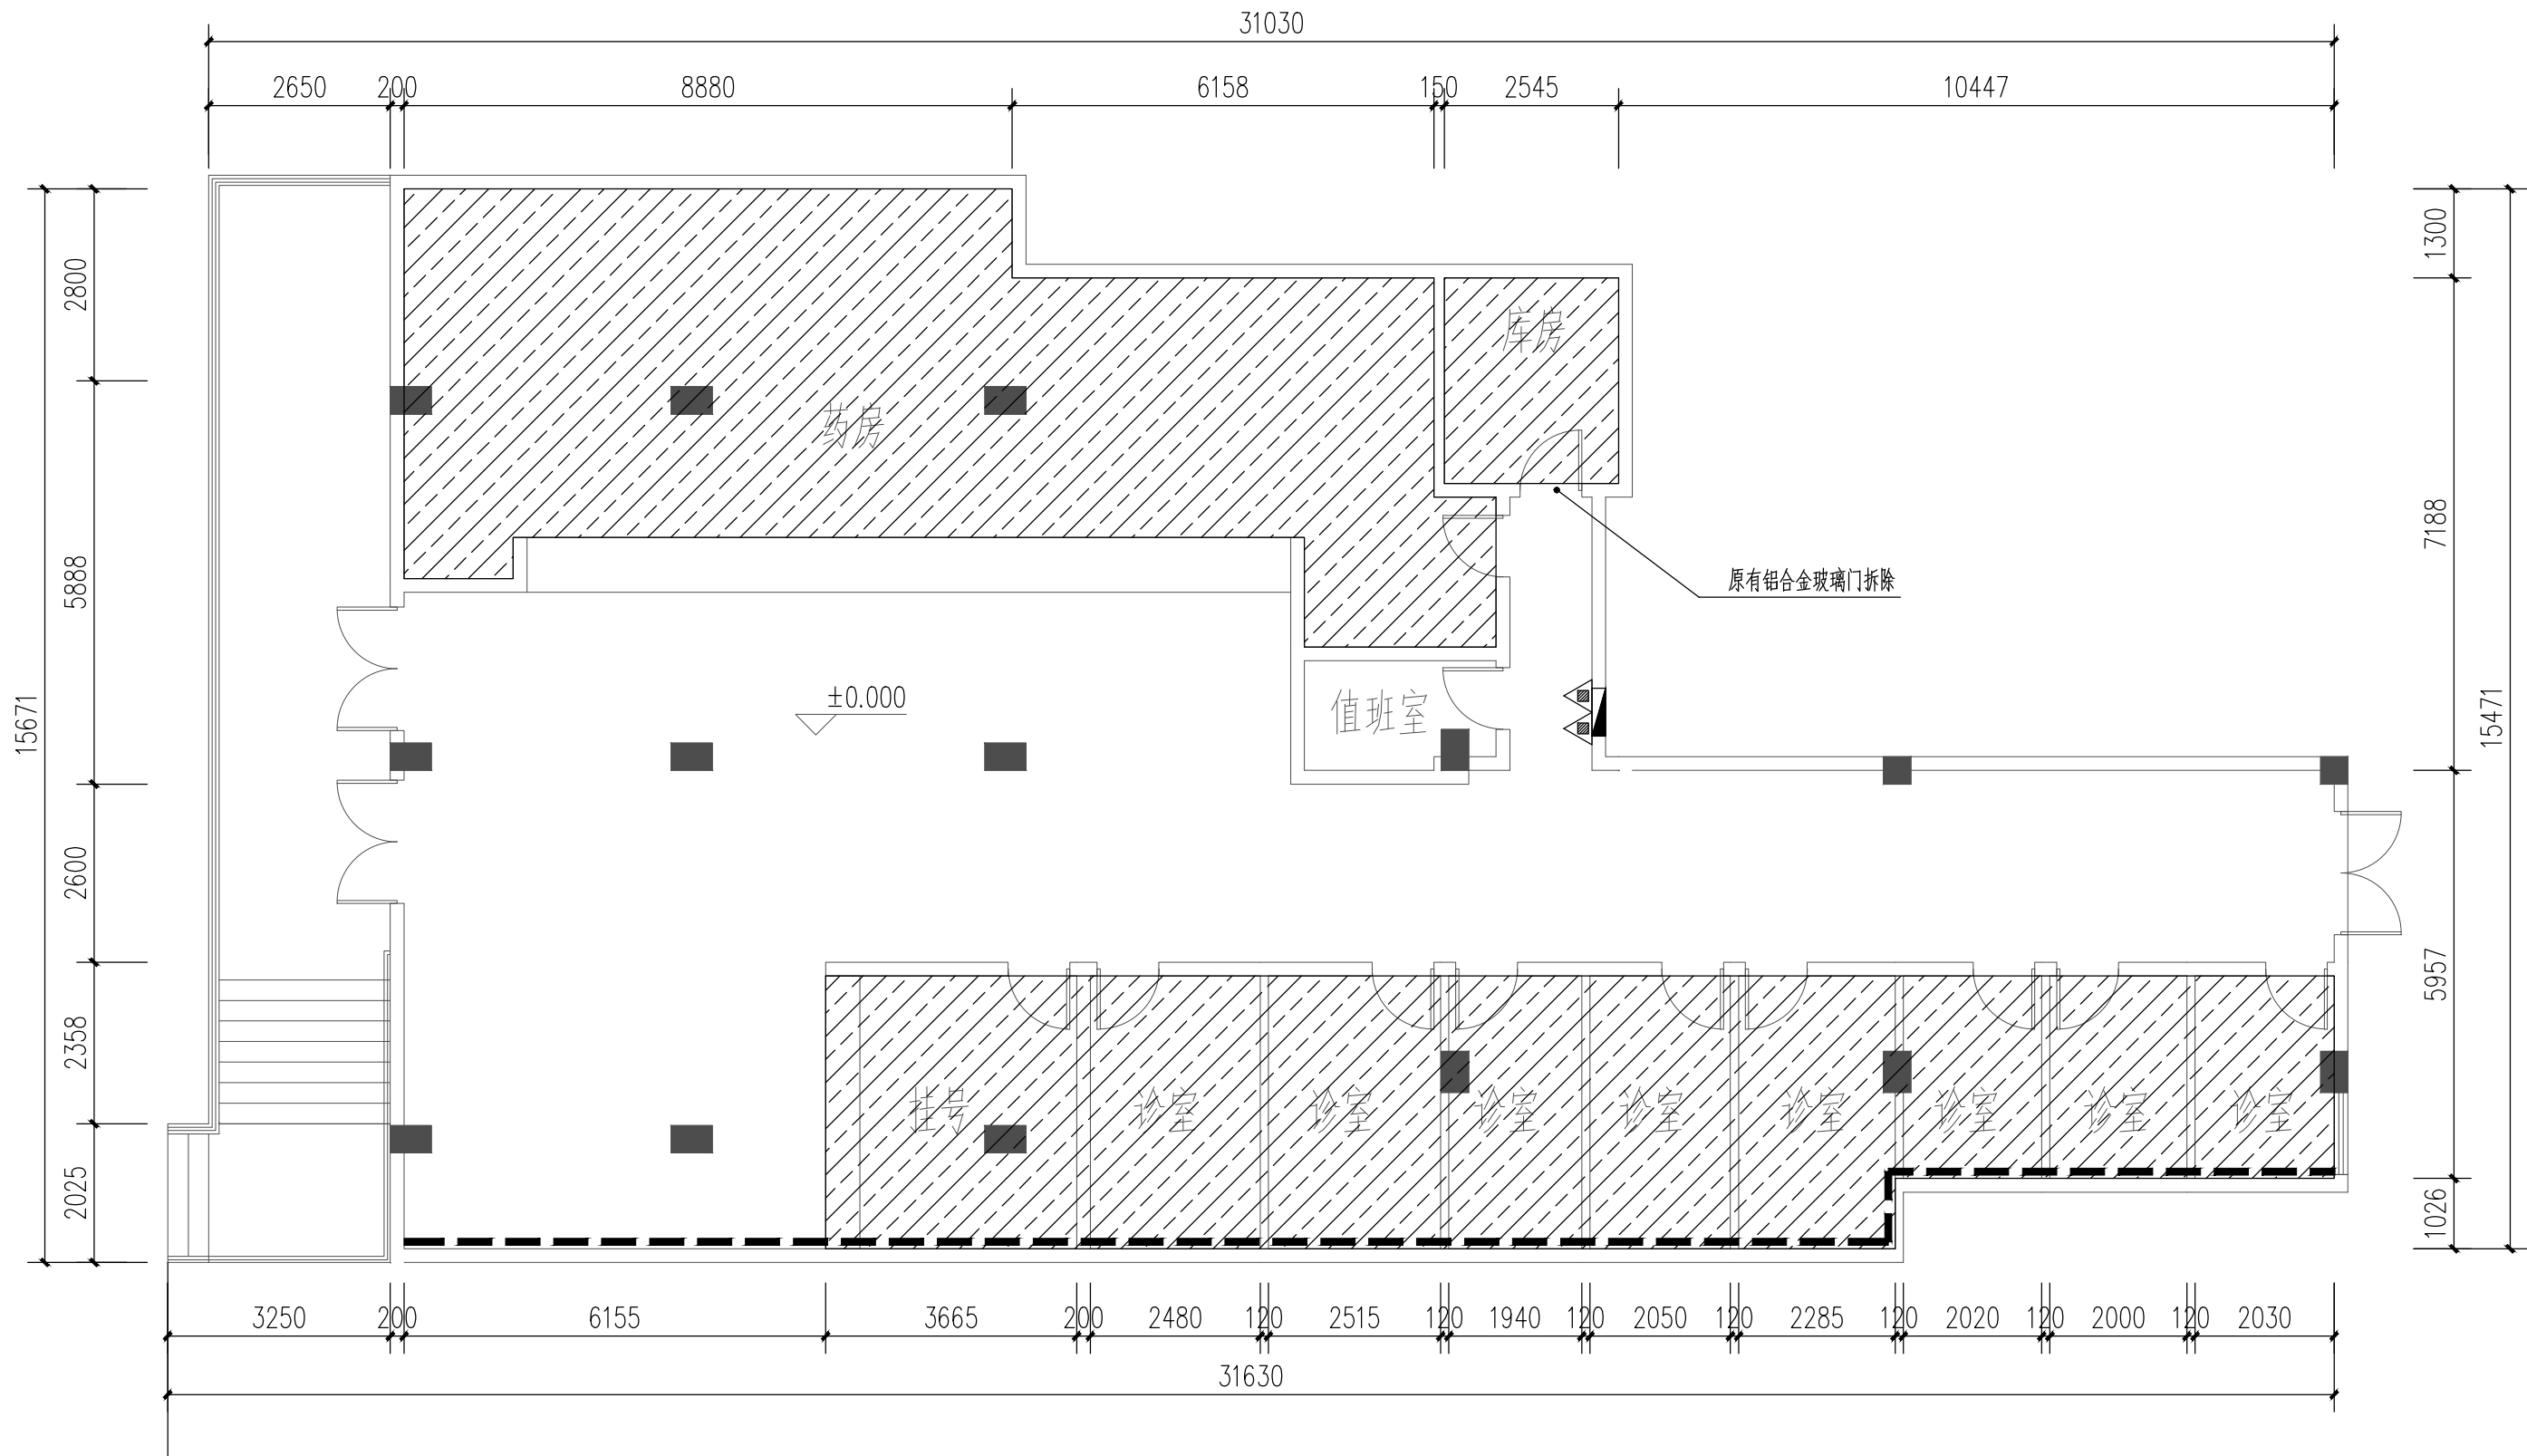

图例:

 拆除天花

 内墙墙面批荡铲除

前座门诊打拆平面图 1:100

说明
NOTES

会签栏
COORDINATION

建筑 ARCHI.		结构 STRUCT.	
给排水 PLUMBING		电气 ELEC.	
通风空调 HVAC		节能 SAVING	
基坑支护 FOUND. PIT		规划 PLANNING	

签名栏
DESIGNERS

设计总负责 PROJECT DIRECTOR	

审 定 APPROVED BY	

审 核 REVIEWED BY	

专业负责 ENGINEER IN CHARGE	

校 对 CHECKED BY	

设 计 DESIGNED BY	

注册师签章
REGISTERED ENGINEER SIGNATURE

单位出图章
COMPANY SEAL

建 设 单 位 CLIENT	广东省中医院
----------------------	--------

工 程 名 称 PROJECT	
-----------------------	--

子 项 名 称 SUB-TITLE	
-------------------------	--

图 名 TITLE	前座门诊墙面装饰图
--------------	-----------


合同编号 CON. NO.	202502XXXXXXXX
------------------	----------------

图 幅 MAP	A2	版 次 EDITION NO.	1.0
------------	----	--------------------	-----

专 业 DISCIPLINE	建筑	阶 段 STAGE	施工图
-------------------	----	--------------	-----

日 期 DATE	2025. 03	图 号 DWG. NO.	
-------------	----------	-----------------	--

序 号 SERIAL. NO.	
--------------------	--

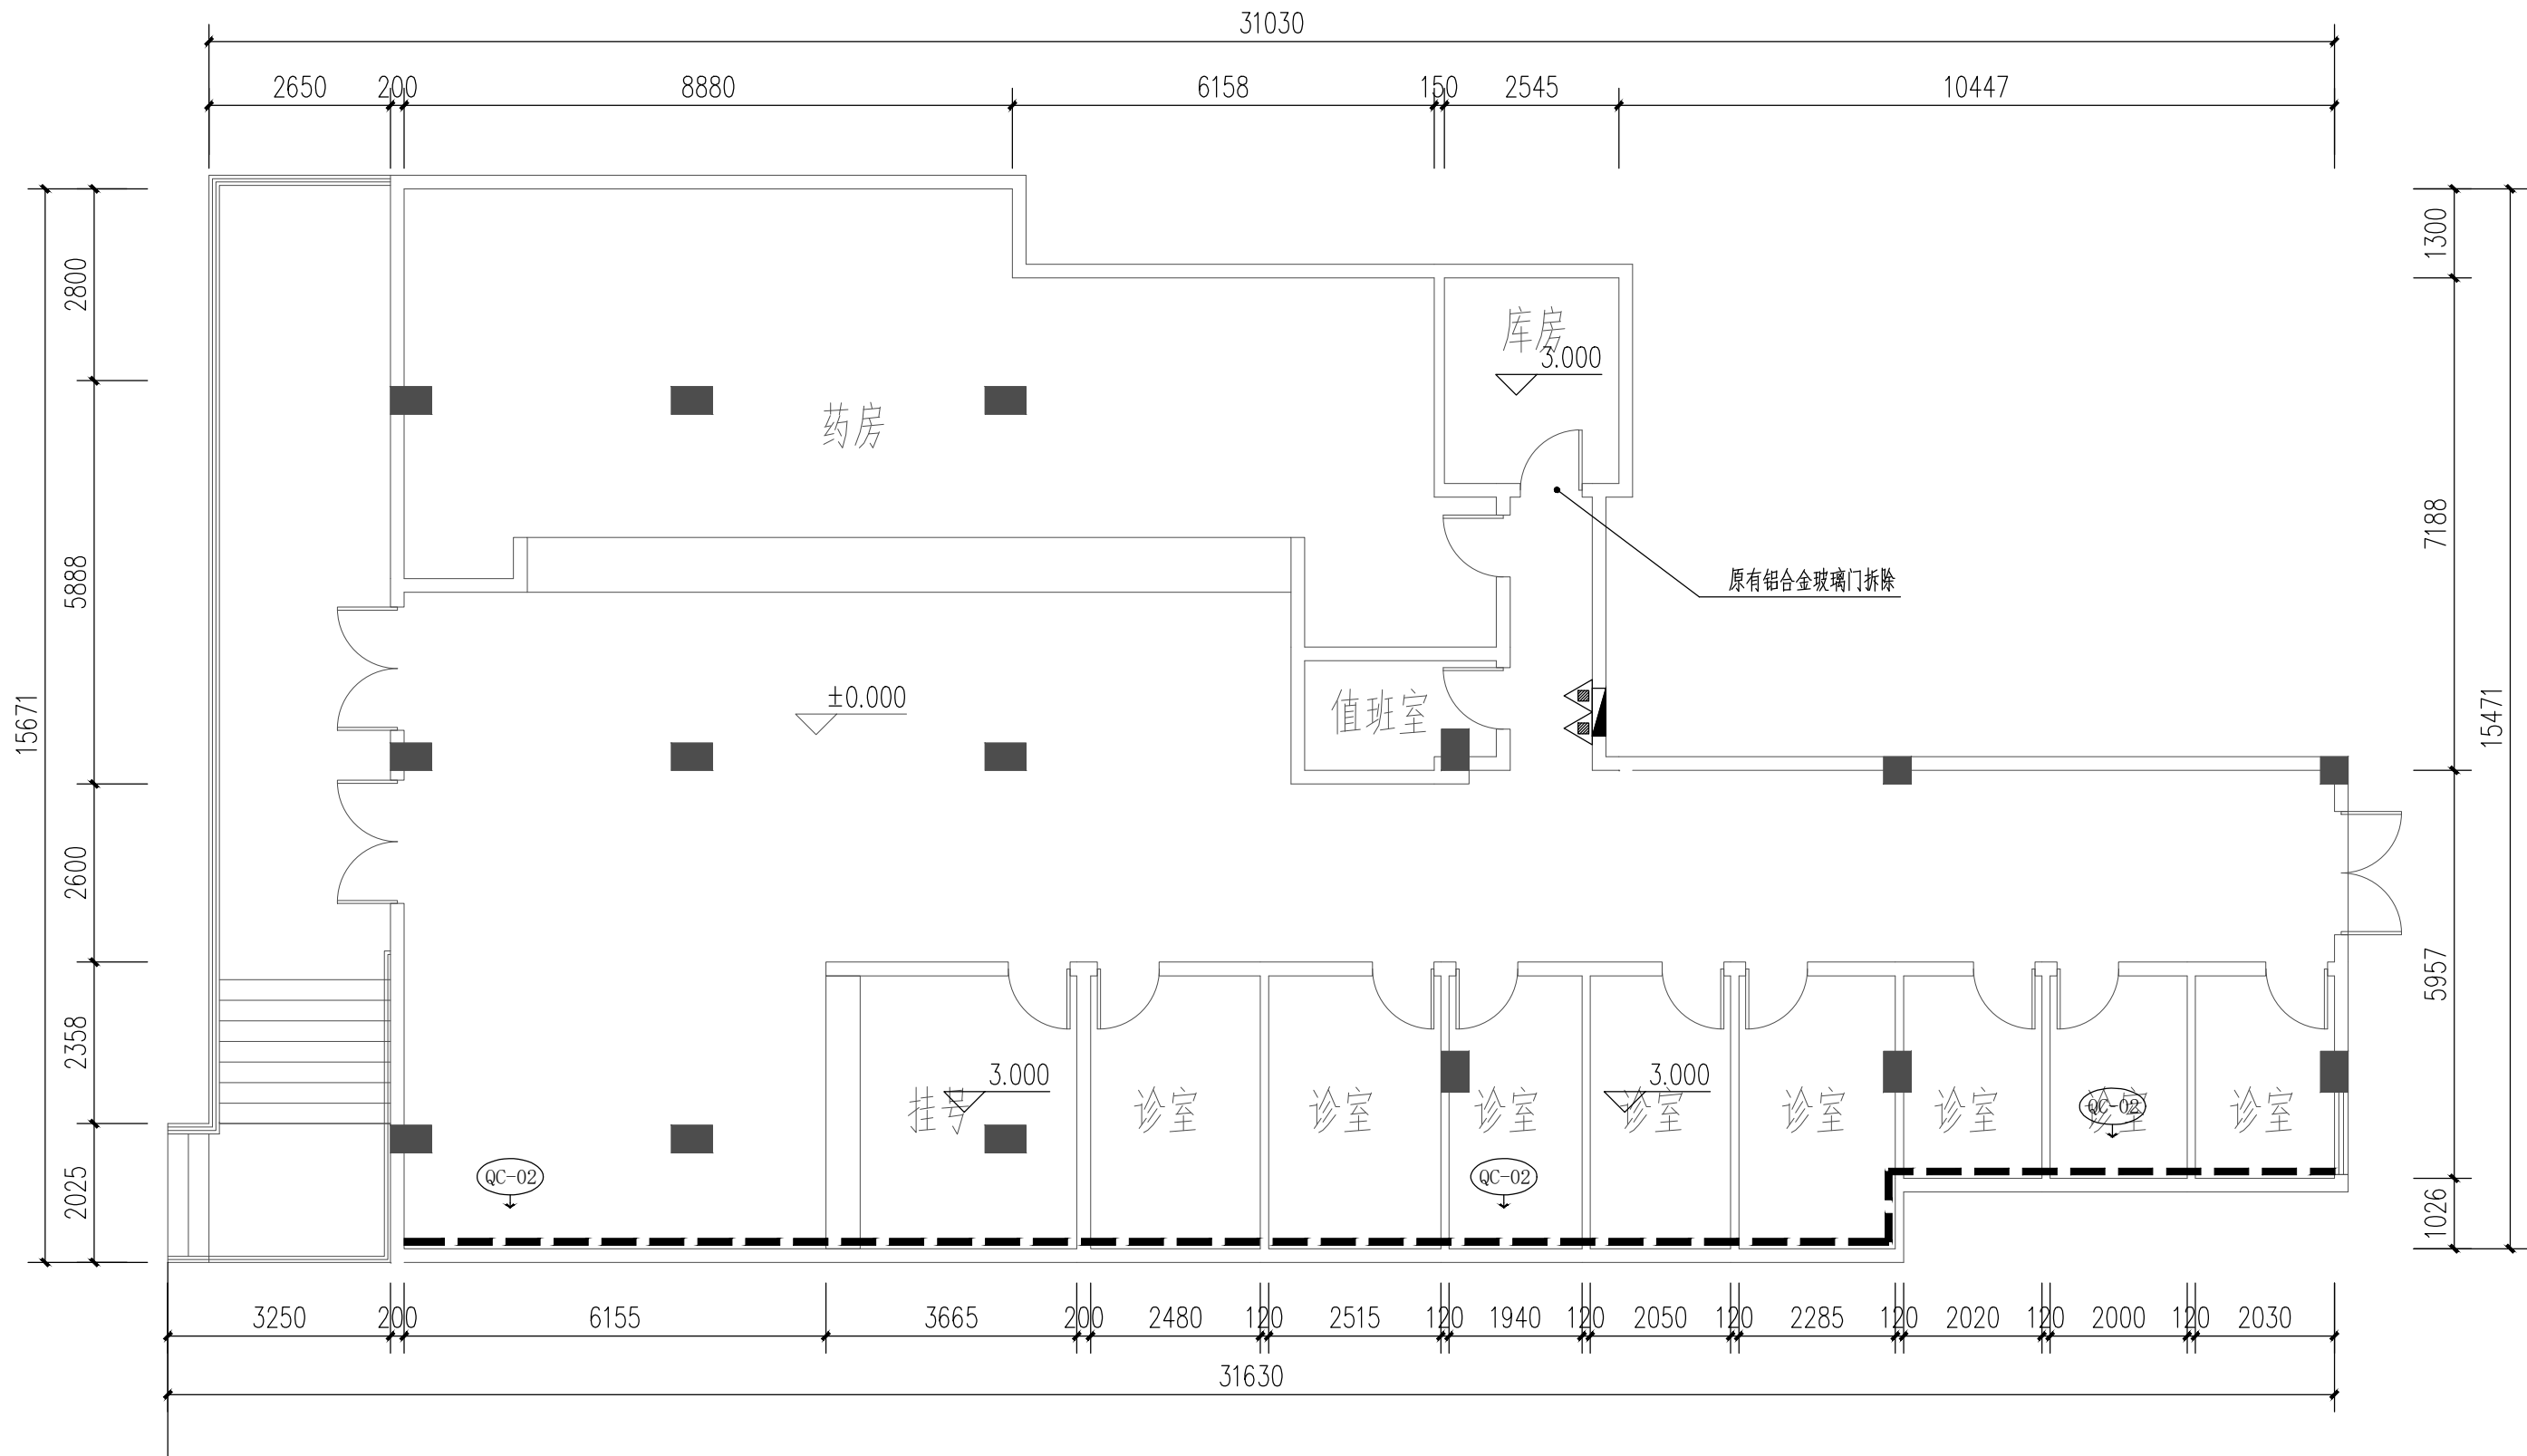

图例:

QC-02 300X300墙面砖

前座门诊墙面装饰图 1:100

说明
NOTES

会签栏
COORDINATION

建筑 ARCHI.		结构 STRUCT.	
给排水 PLUMBING		电气 ELEC.	
通风空调 HVAC		节能 SAVING	
基坑支护 FOUND. PIT		规划 PLANNING	

签名栏
DESIGNERS

设计总负责 PROJECT DIRECTOR	
---------------------------	--

审 定 APPROVED BY	
--------------------	--

审 核 REVIEWED BY	
--------------------	--

专业负责 ENGINEER IN CHARGE	
----------------------------	--

校 对 CHECKED BY	
-------------------	--

设 计 DESIGNED BY	
--------------------	--

注册师签章
REGISTERED ENGINEER SIGNATURE

单位出图章
COMPANY SEAL

建 设 单 位 CLIENT	广东省中医院
----------------------	--------

工 程 名 称 PROJECT	
-----------------------	--

子 项 名 称 SUB-TITLE	
-------------------------	--

图 名 TITLE	前座门诊天花布置图
--------------	-----------


合同编号 CON. NO.	202502XXXXXXXX
------------------	----------------

图 幅 MAP	A2	版 次 EDITION NO.	1.0
------------	----	--------------------	-----

专 业 DISCIPLINE	建筑	阶 段 STAGE	施工图
-------------------	----	--------------	-----

日 期 DATE	2025. 03	图 号 DWG. NO.	
-------------	----------	-----------------	--

序 号 SERIAL. NO.	
--------------------	--

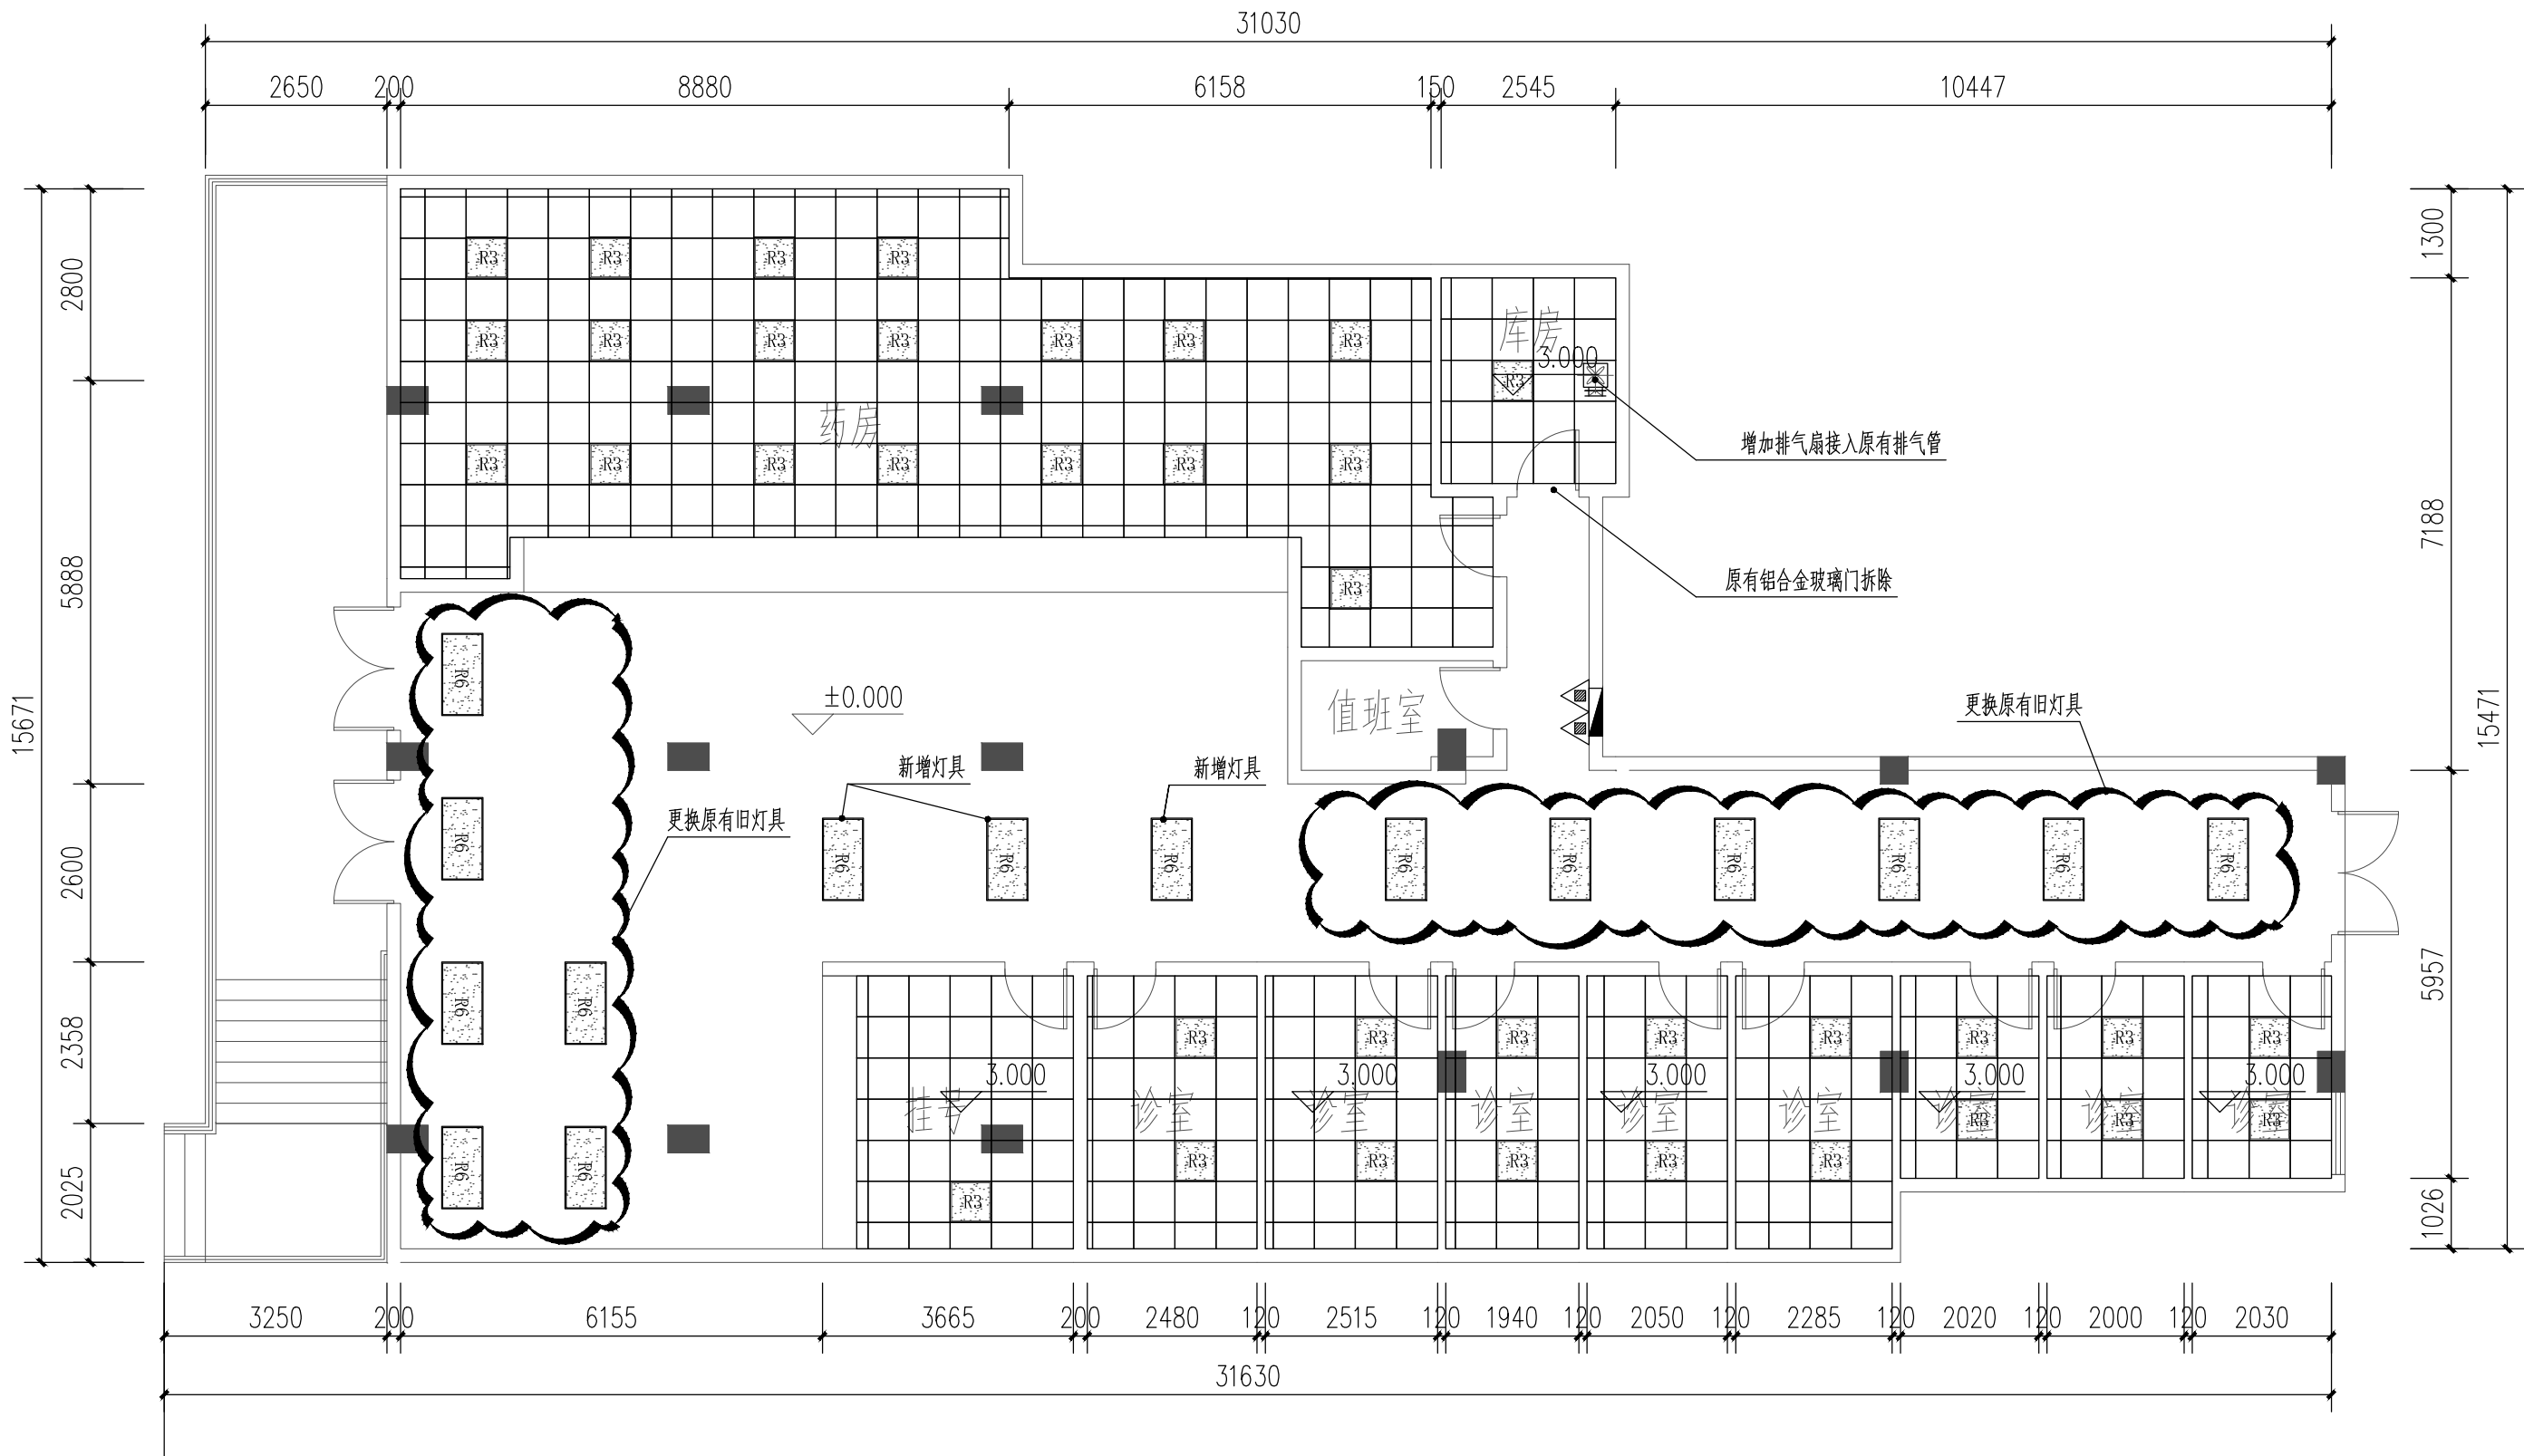

图例:

- 新增600X600 铝扣板天花
- 600x600LED 平板灯片灯
- 1200X600LED 平板灯片灯

前座门诊天花布置图 1:100