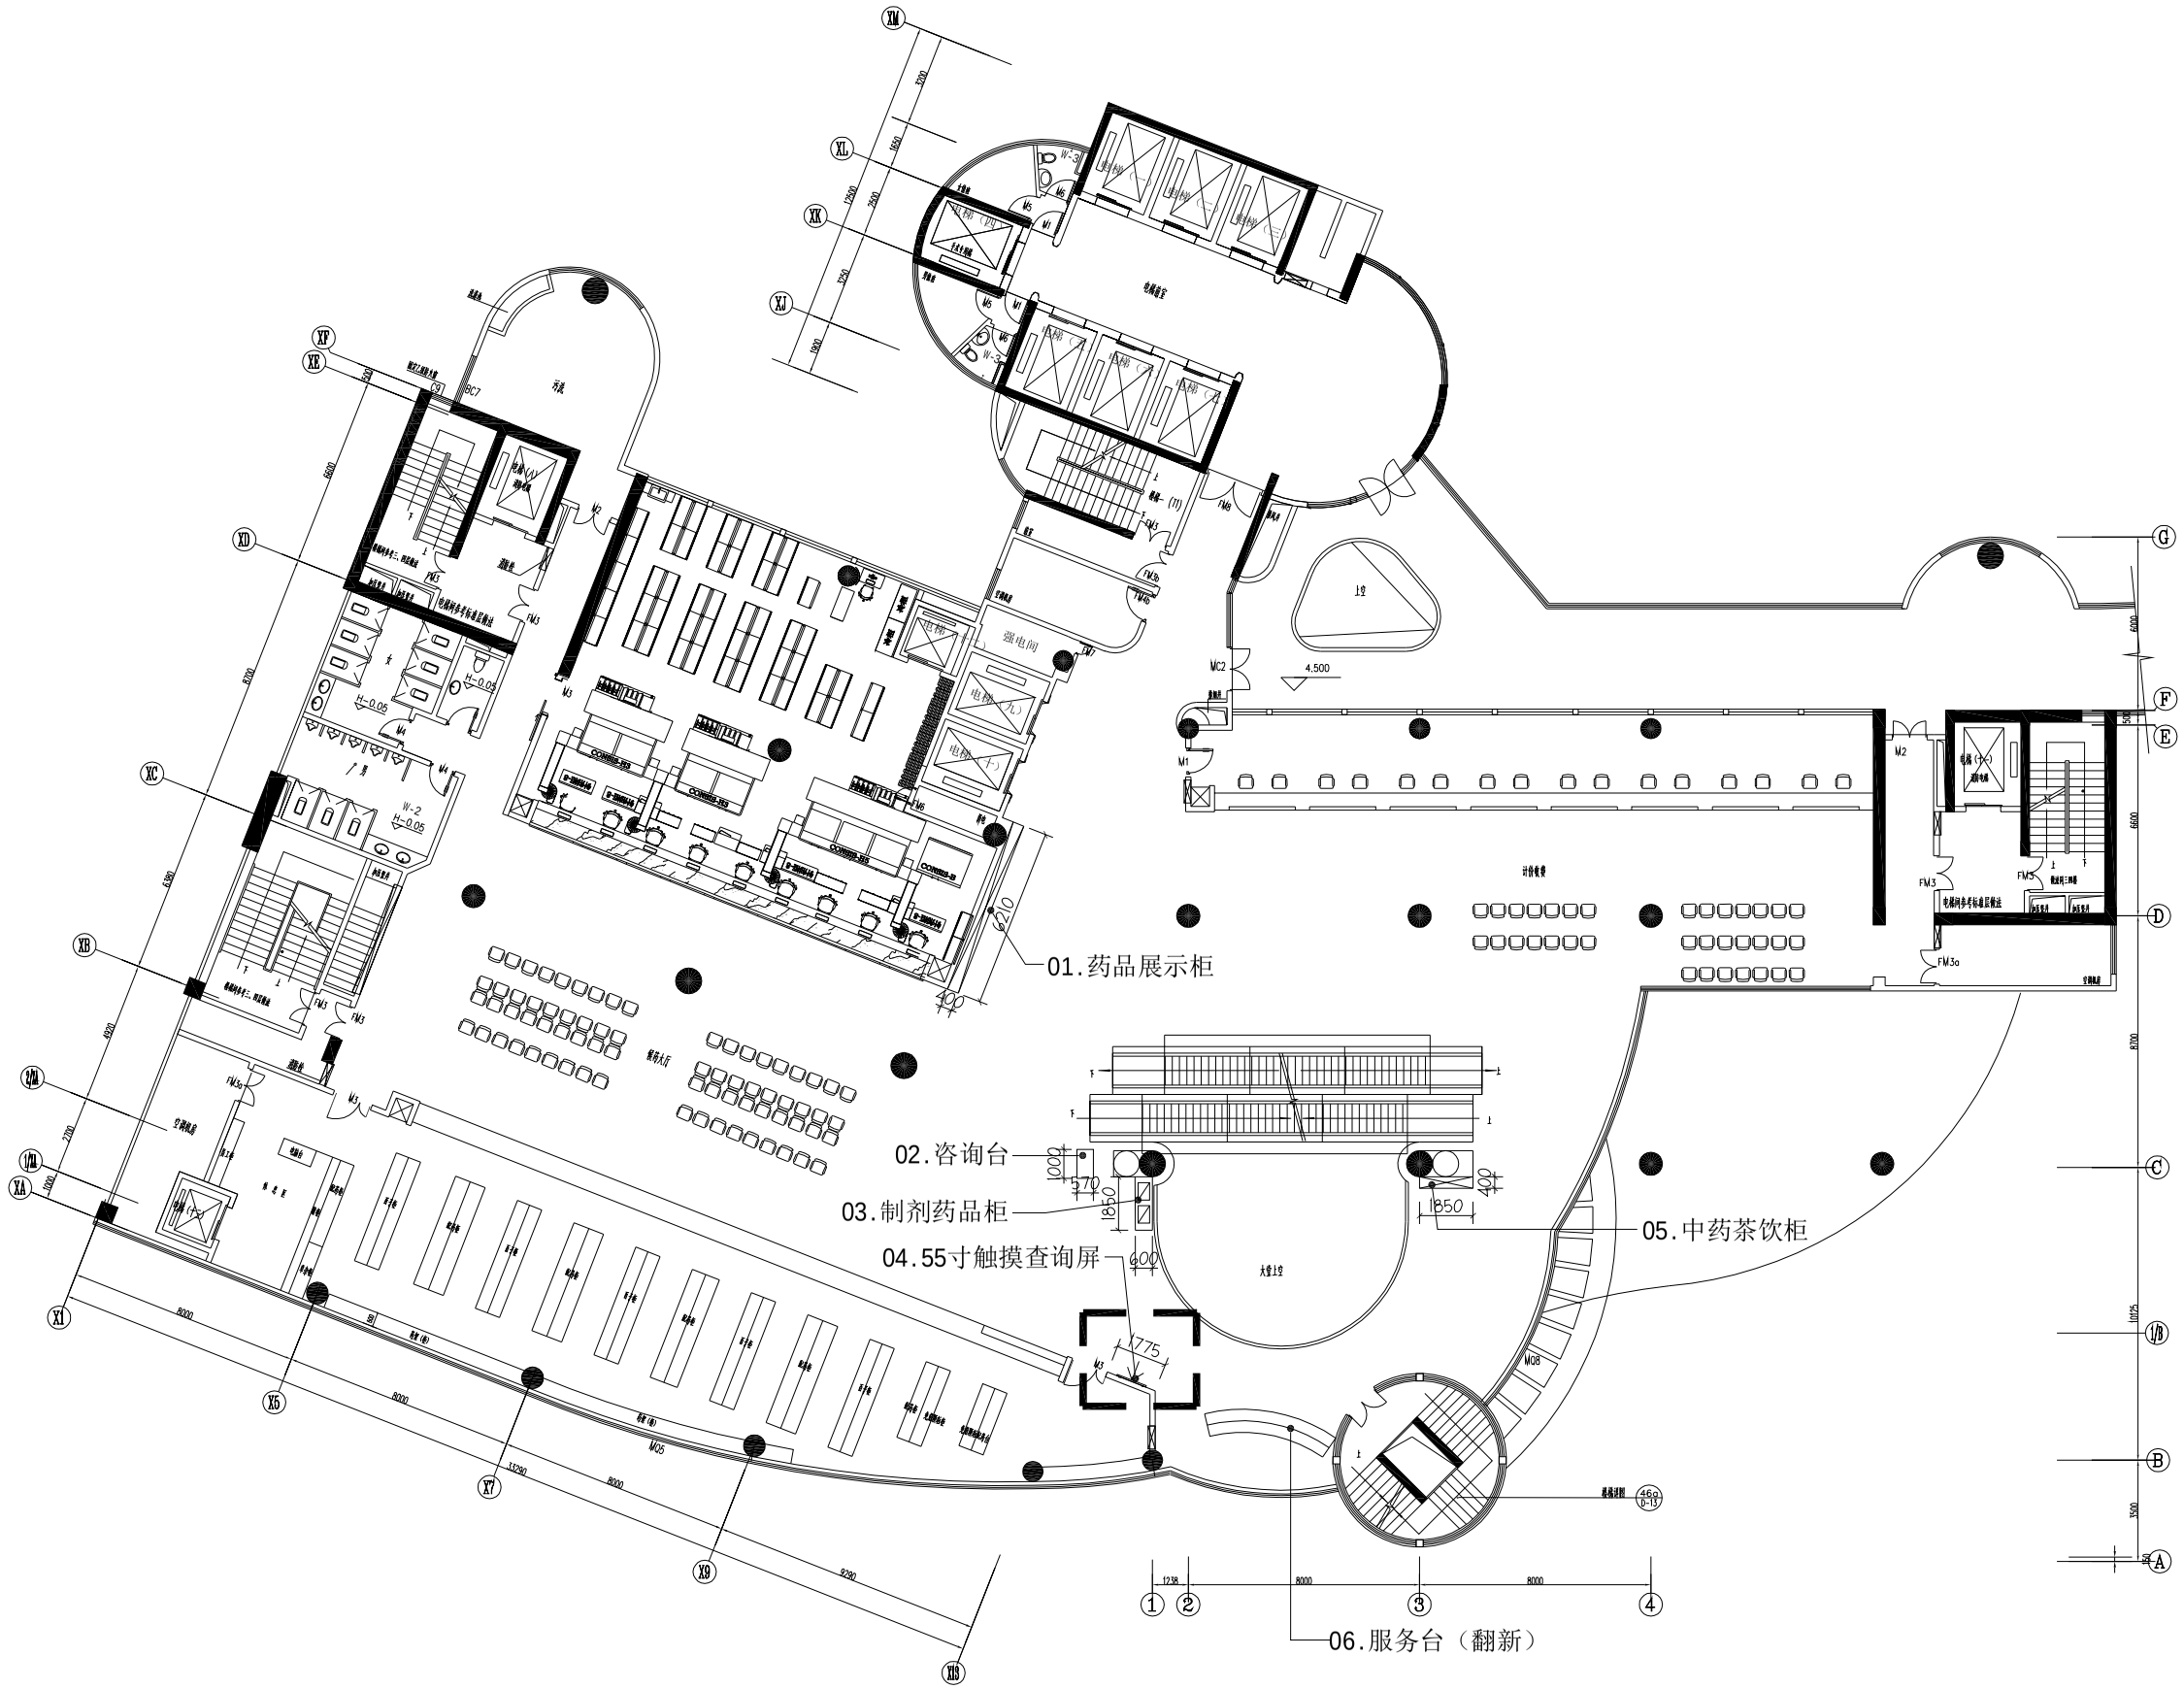

大德路医院西区楼二层平面图