



研修楼检验科增加空调房间:

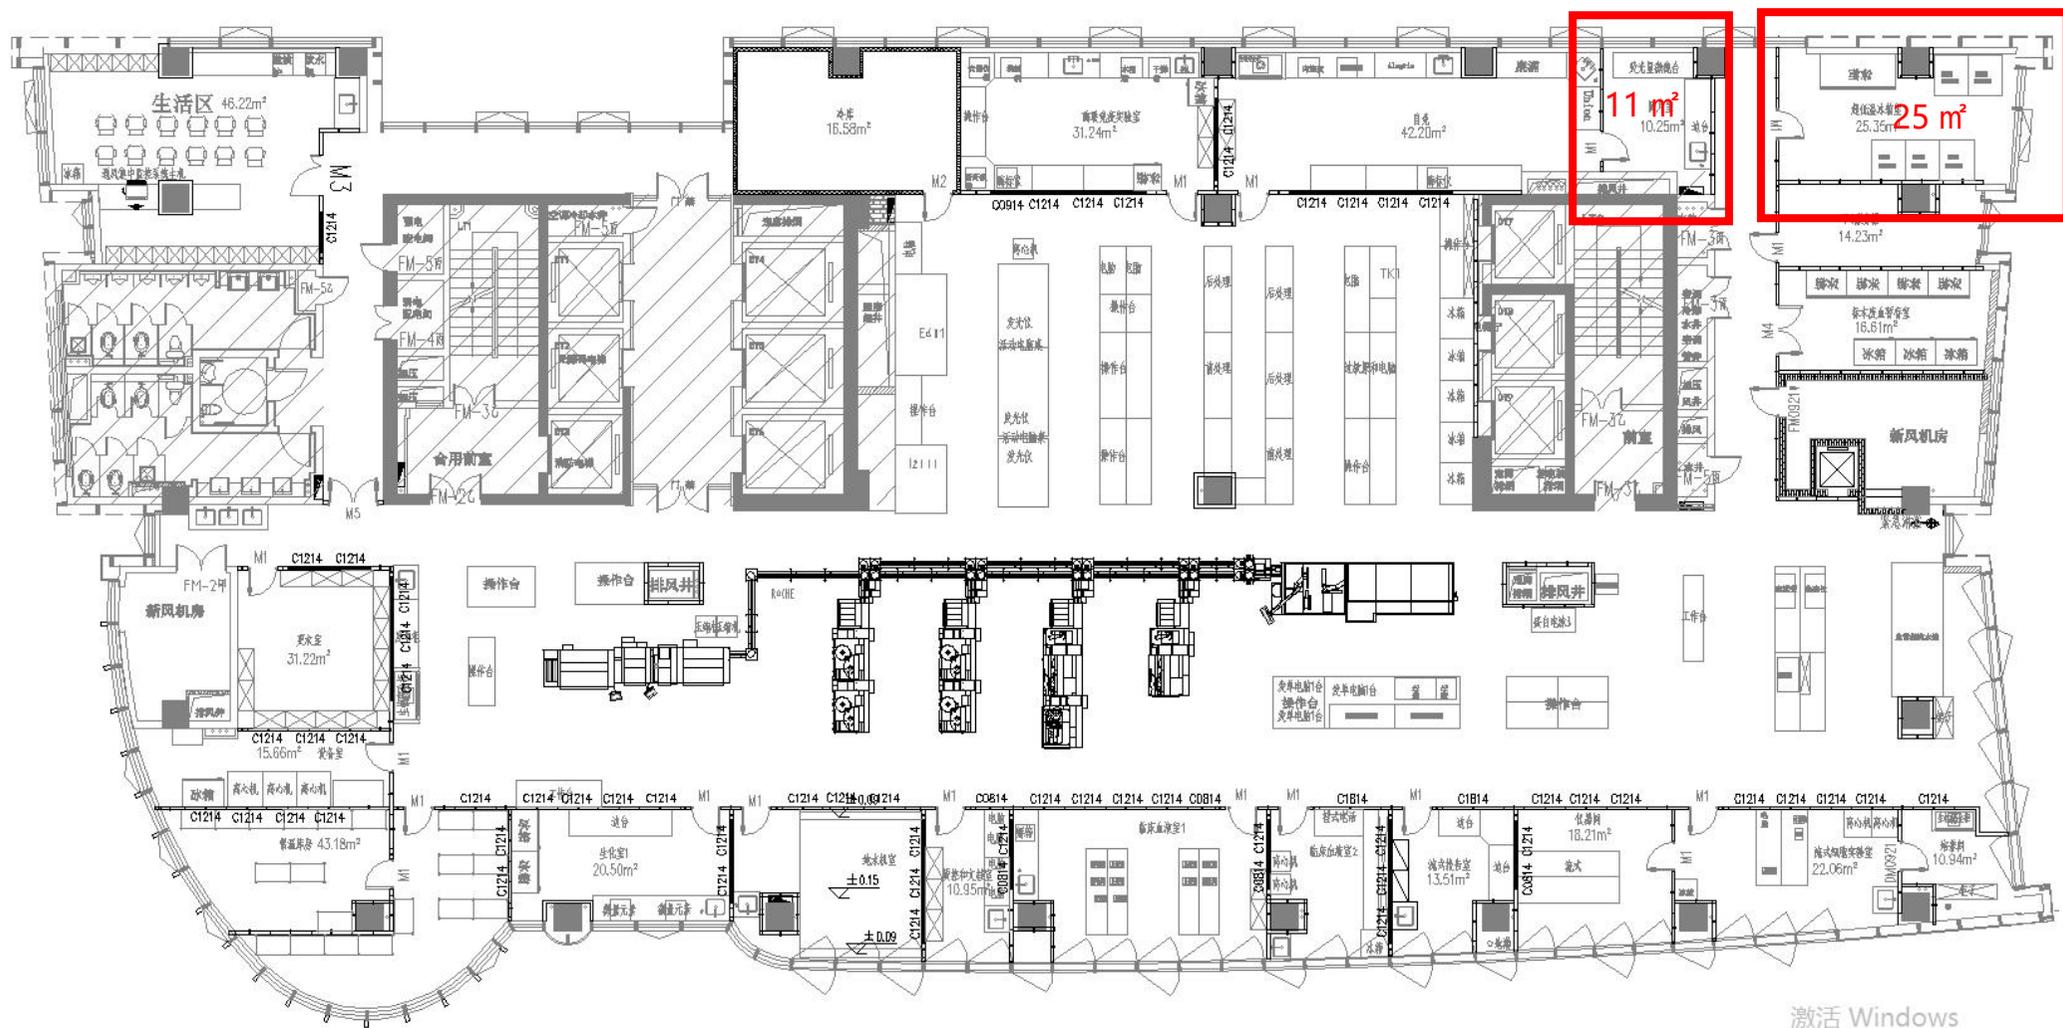

检验科 21 楼平面图

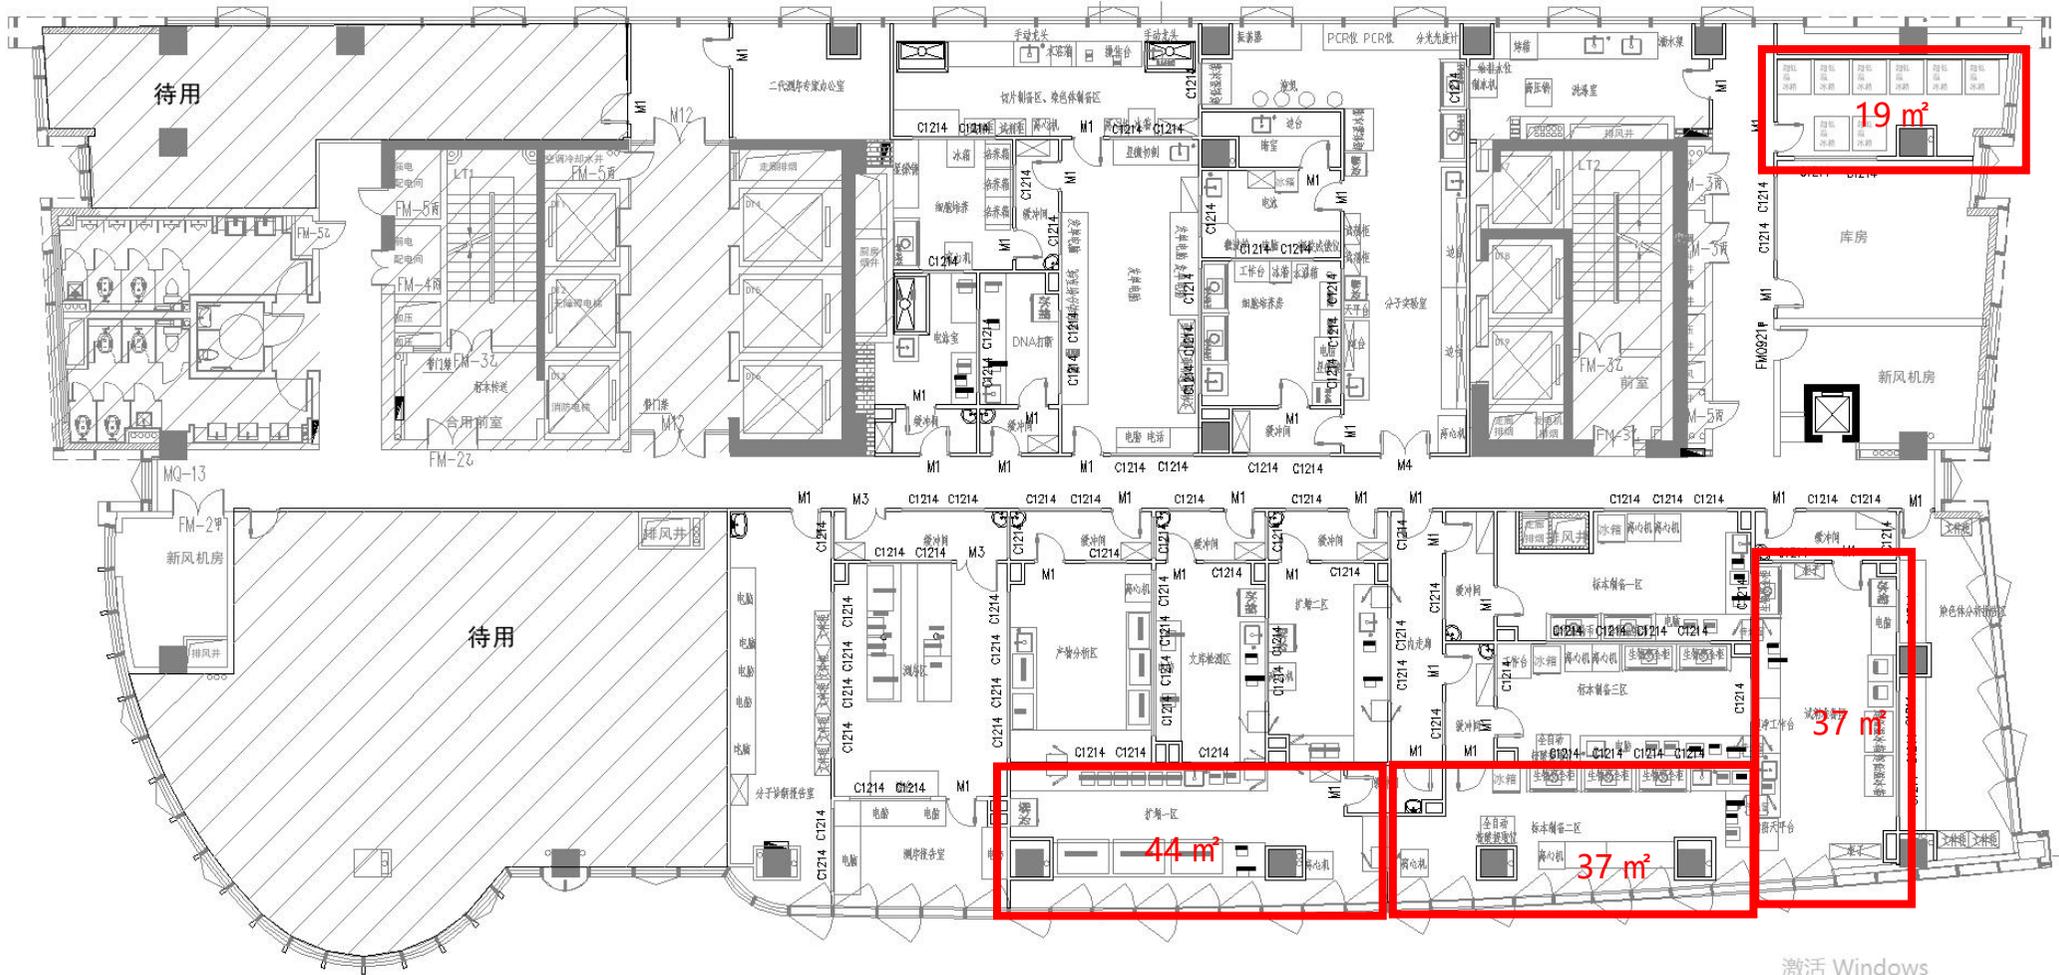

检验科 23 楼平面图