


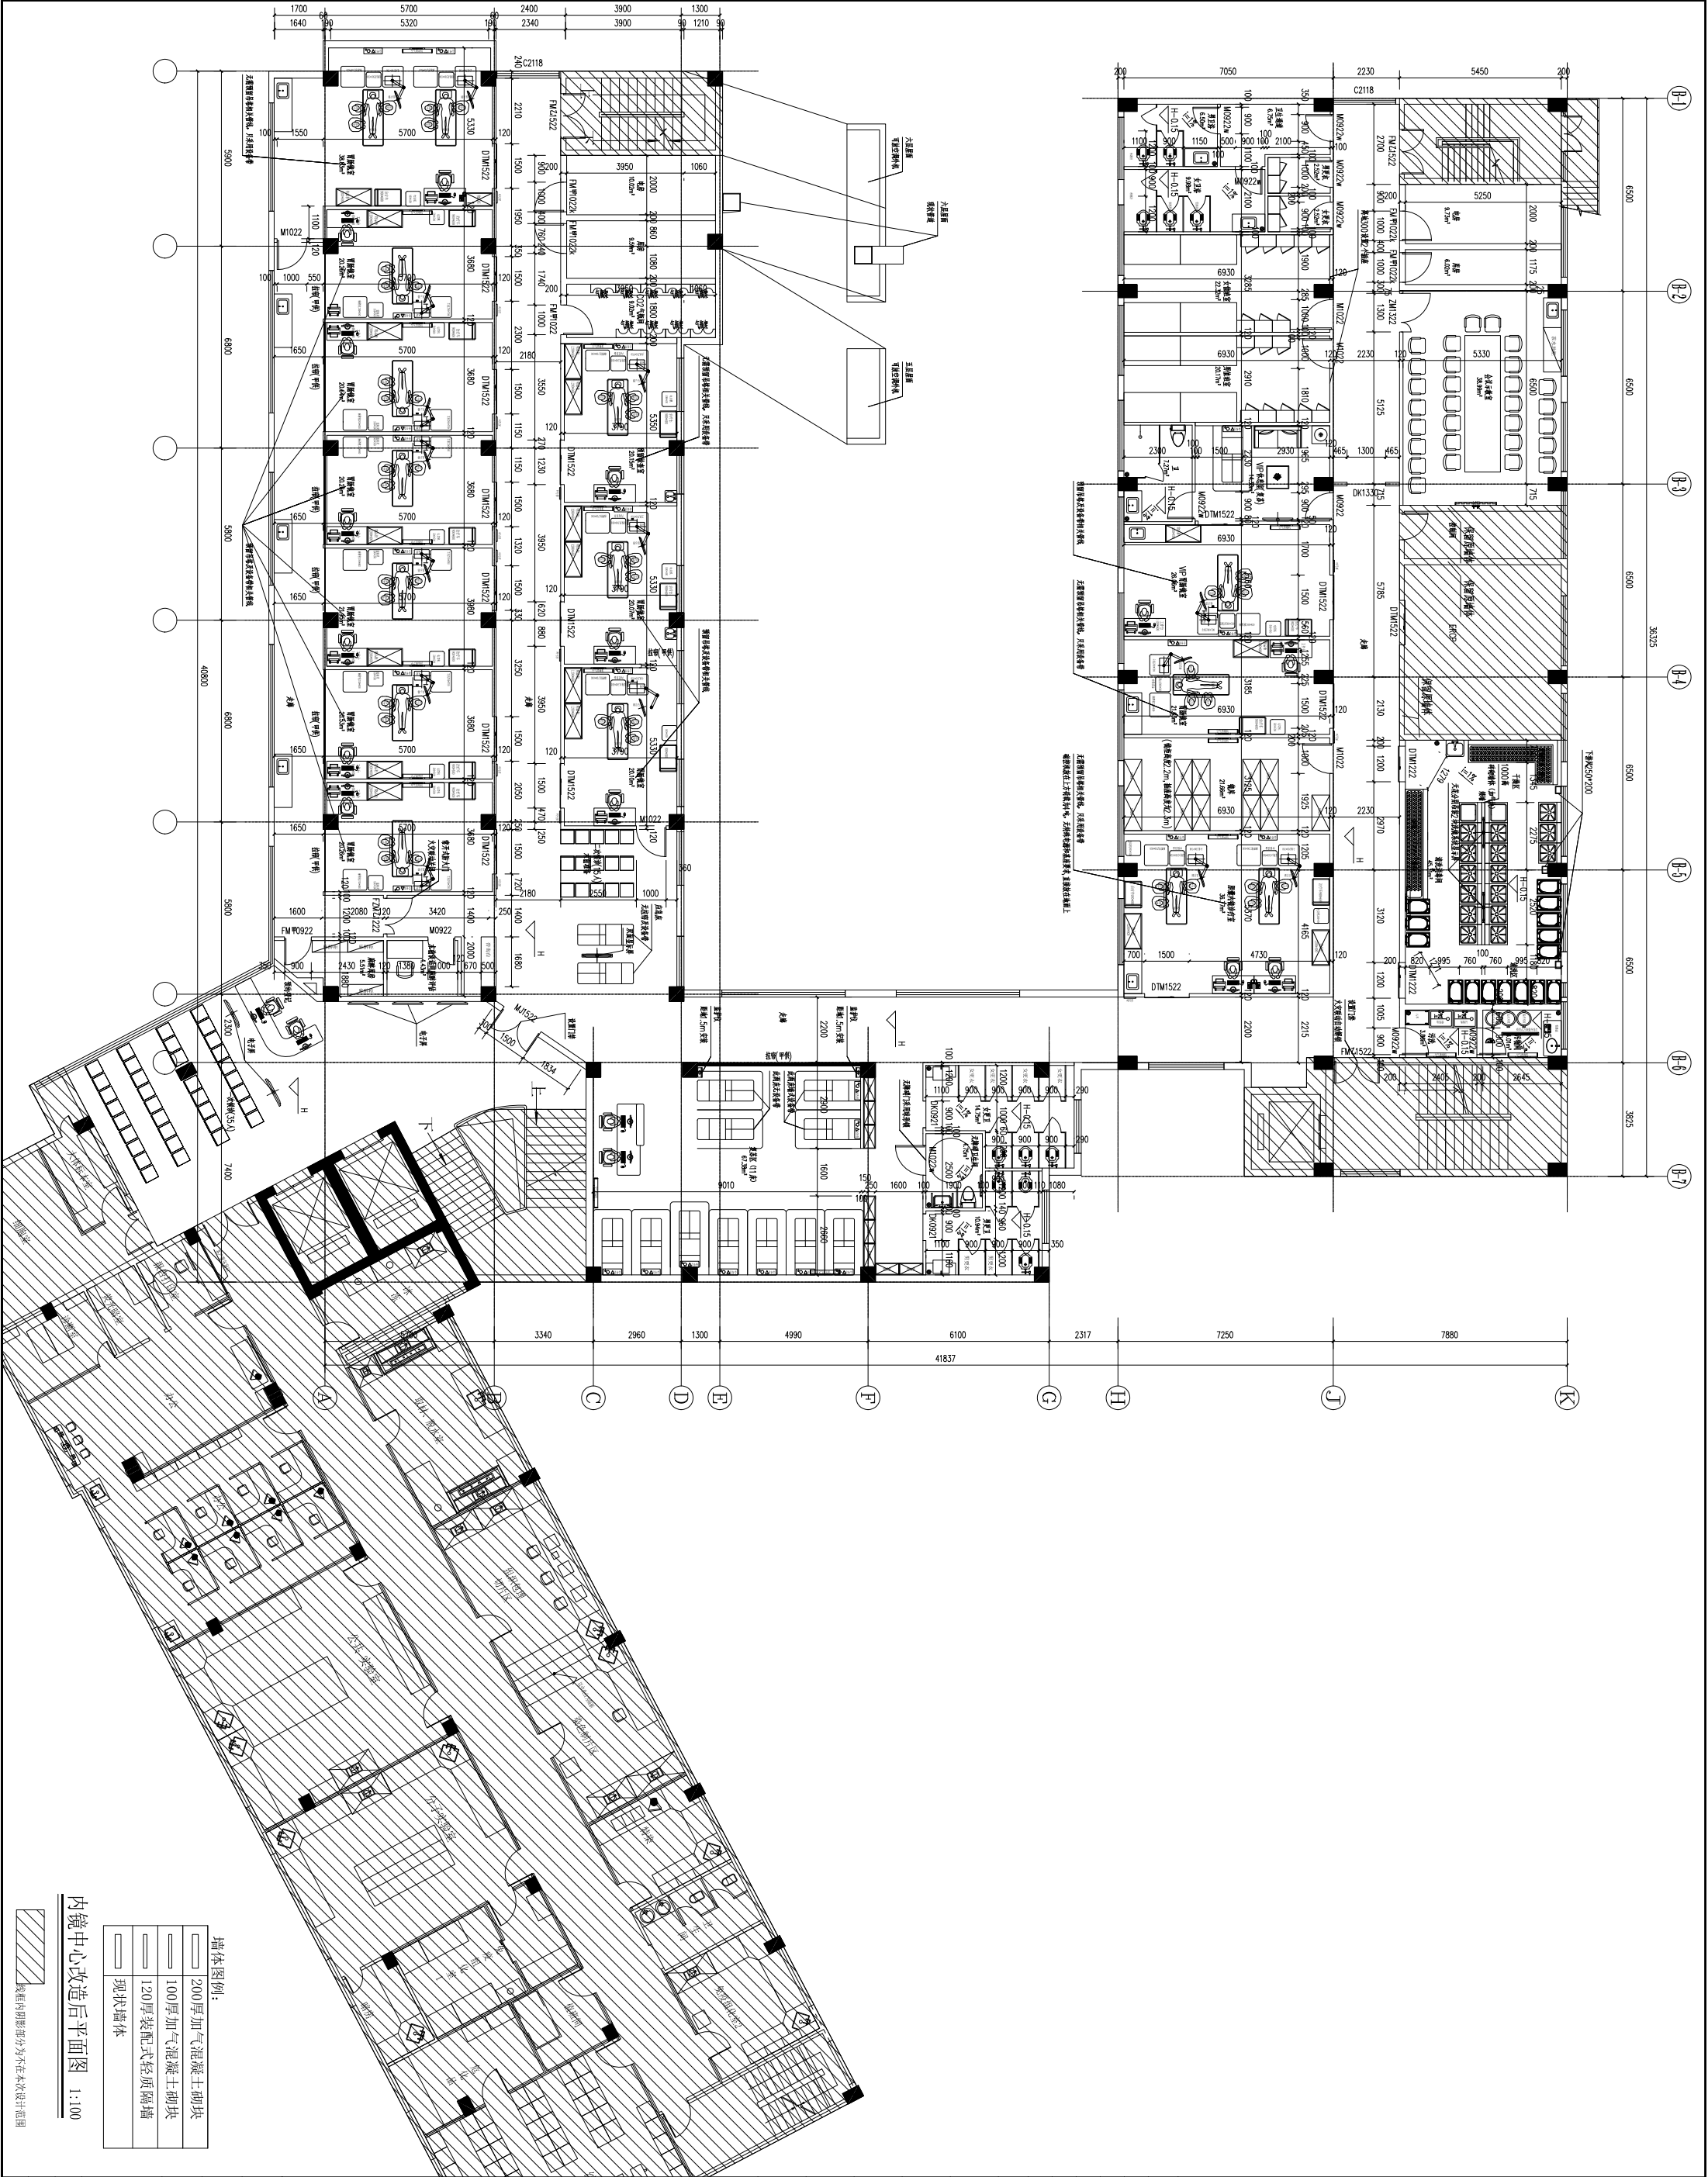

内院中心改造后平面图 1:100

墙体图例:

200厚加气混凝土砌块
100厚加气混凝土砌块
120厚装配式轻质隔墙
现状墙体

线框内阴影部分为不在本次设计范围